


CELKOVÁ SITUACE STAVBY, měř. 1:5000



- ▲▲▲▲▲▲▲▲▲▲ HHRANICE LOKÁLNÍHO BIOCENTRA
- +—+—+—+—+—+ HHRANICE LOKÁLNÍHO BOKORIDORU
- +—+—+—+—+—+ HHRANICE DOTČENÉHO ÚZEMÍ

Objednatel projektové dokumentace:

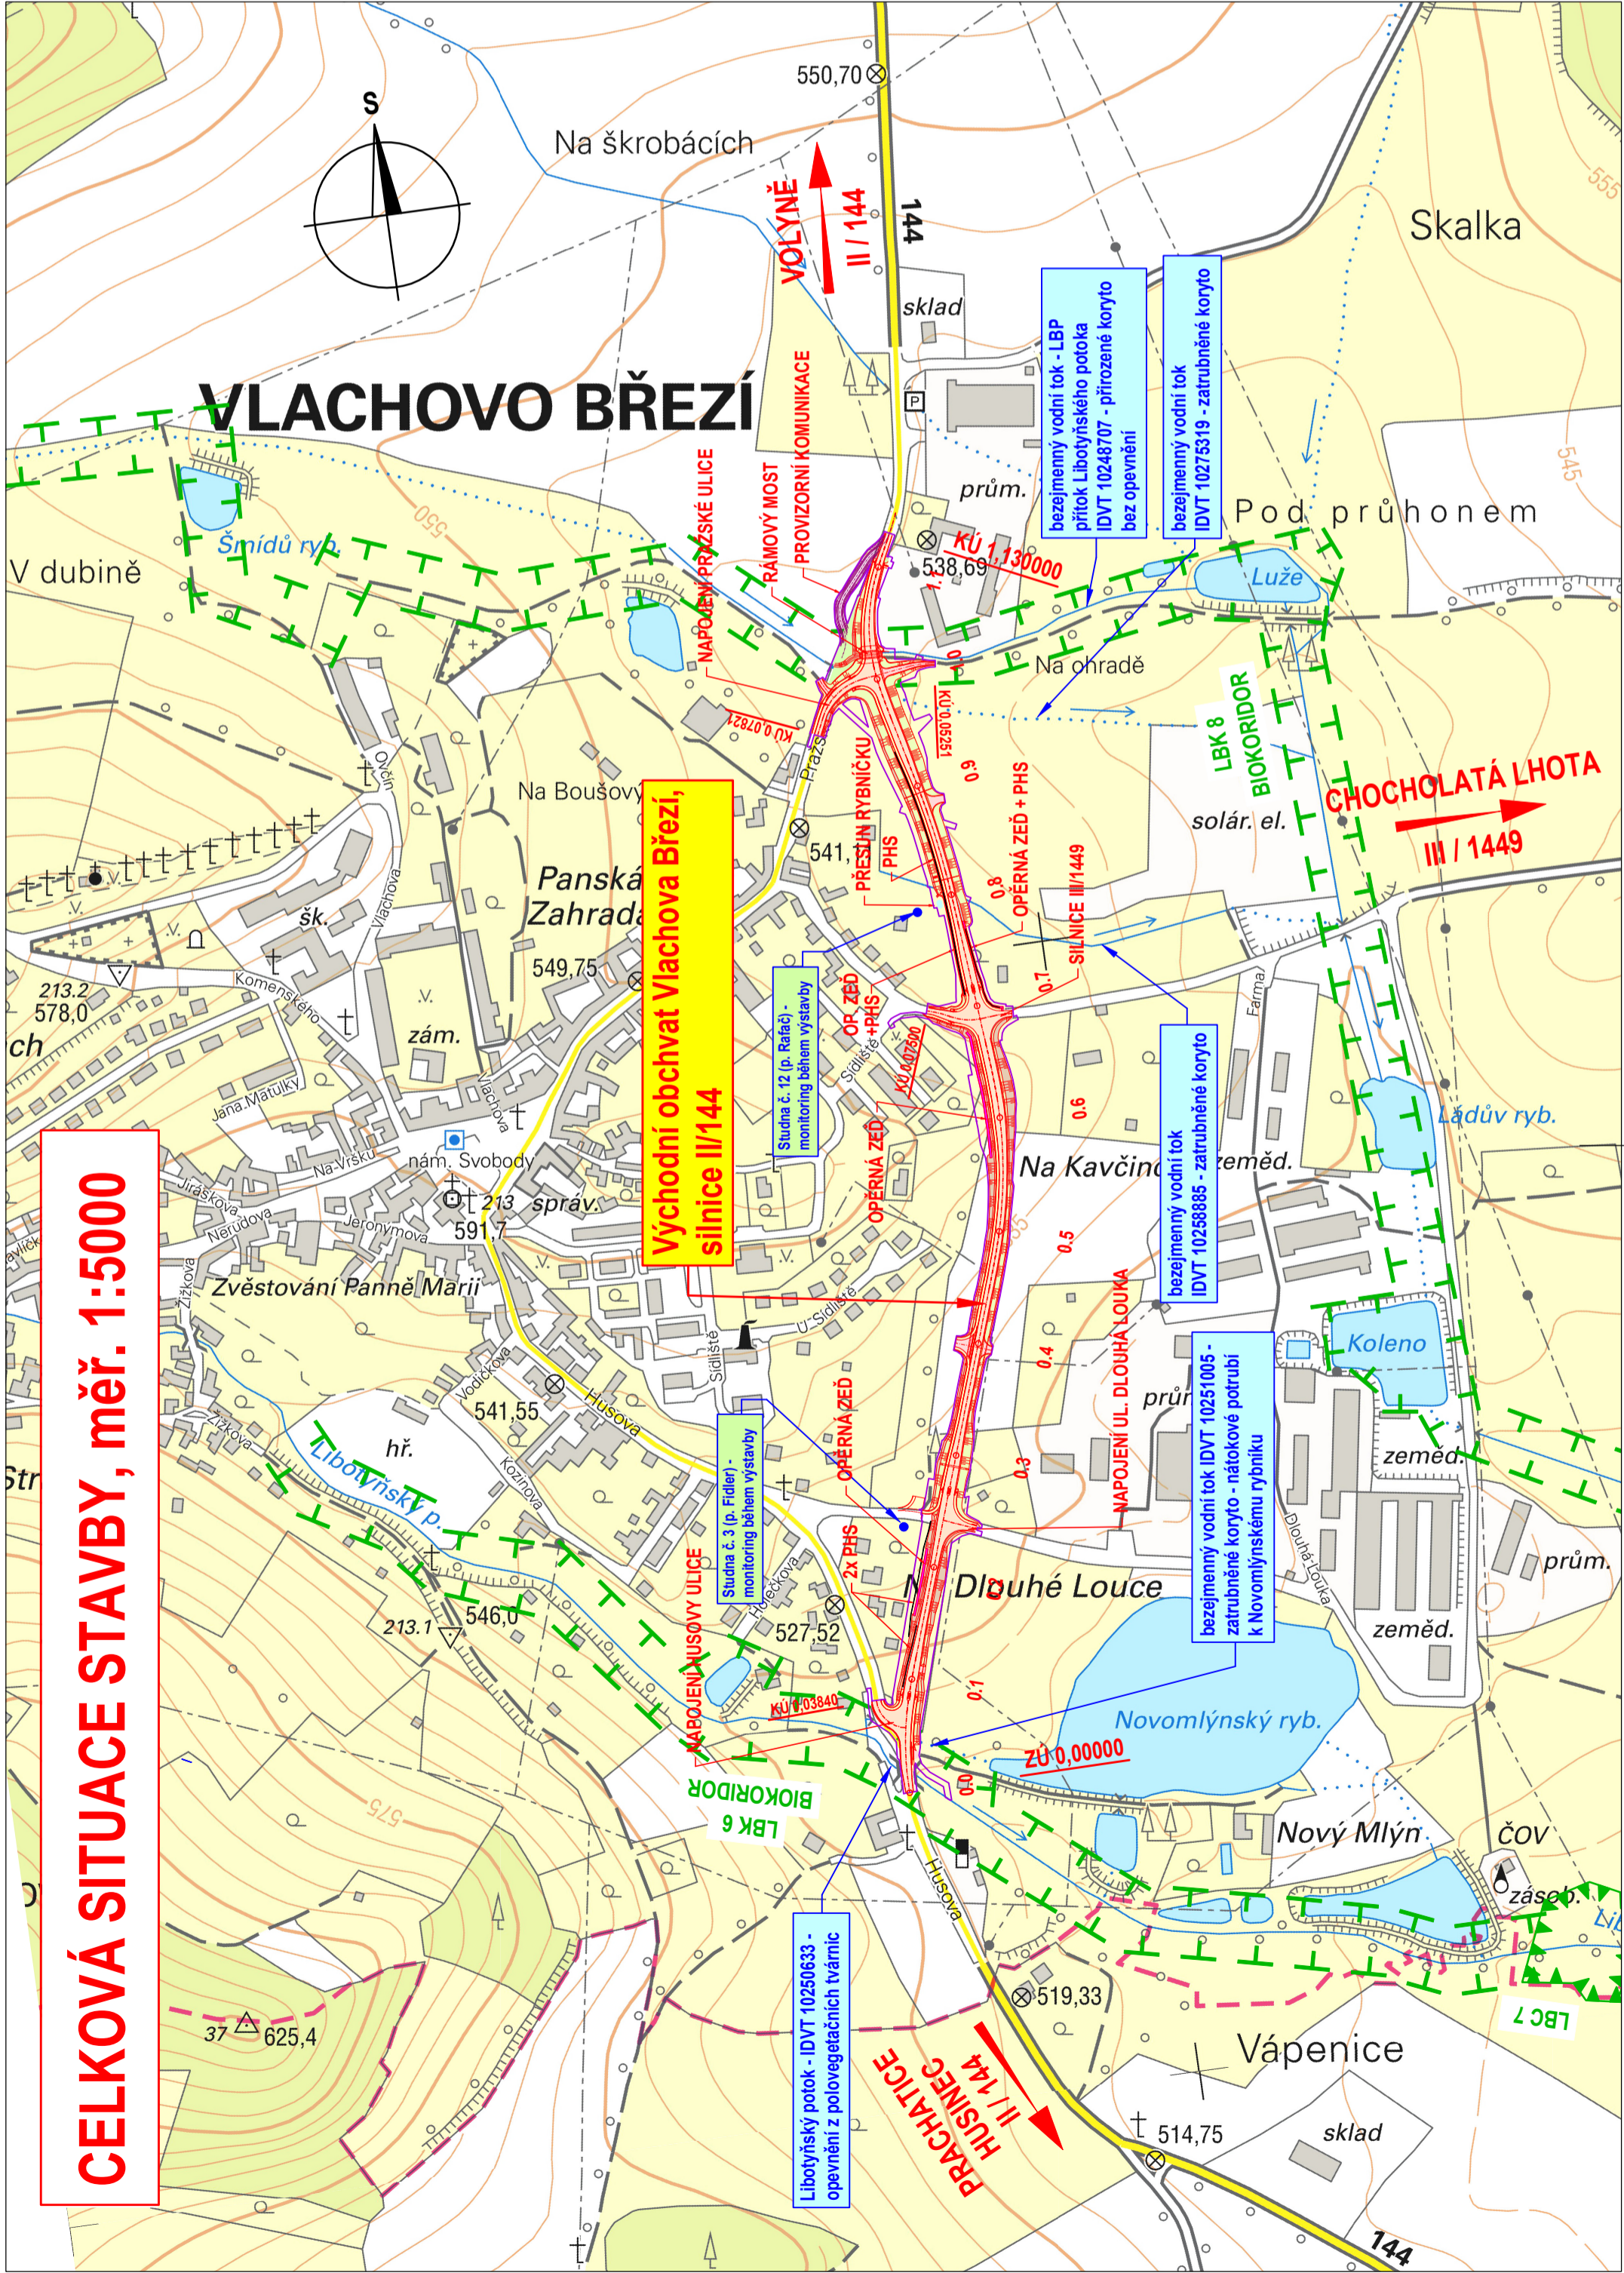

Jihočeský kraj

JIHOČESKÝ KRAJ
U Zimního Stadionu 1952/2
370 76 České Budějovice

B

Souřadnicový systém S-JTSK, výškový systém B.p.v.

Východní obchvat Vlachova Březí, silnice II/144		Zhotovitel PD: BLAHOPROJEKT, s.r.o. Čechova 727 370 01 České Budějovice Tel. 727 835 870, e-mail: blahoprojekt@blahoprojekt.cz Tel. 608 819 310, e-mail: hovorka@blahoprojekt.cz	
Navrhl: Milan BLAŽEK Podpis: <i>Blazek</i>	Zhotovitel PD: BLAHOPROJEKT, s.r.o. Čechova 727 370 01 České Budějovice	Datum: 09/2018	Měřítko: 1:5000
Zodpovědný projektant: Milan BLAŽEK Podpis: <i>Blazek</i>	Formát: 3x A4	Číslo zakázky: 18-016-1	Stupeň PD: DSP
Technická kontrola: Ing. Jiří HOVORKA Podpis: <i>Hovorka</i>	Objednatel stavby: JIHOČESKÝ KRAJ	Příloha: B	Čís. přílohy: B
Objednatel PD: JIHOČESKÝ KRAJ	Obec: VLACHOVO BŘEZÍ	Část PD: B	Čís. přílohy: B
Čest: B - SOUHRNNÉ ŘEŠENÍ STAVBY	Celková situace stavby: CELKOVÁ SITUACE STAVBY	Část PD: B	Čís. přílohy: 1.