



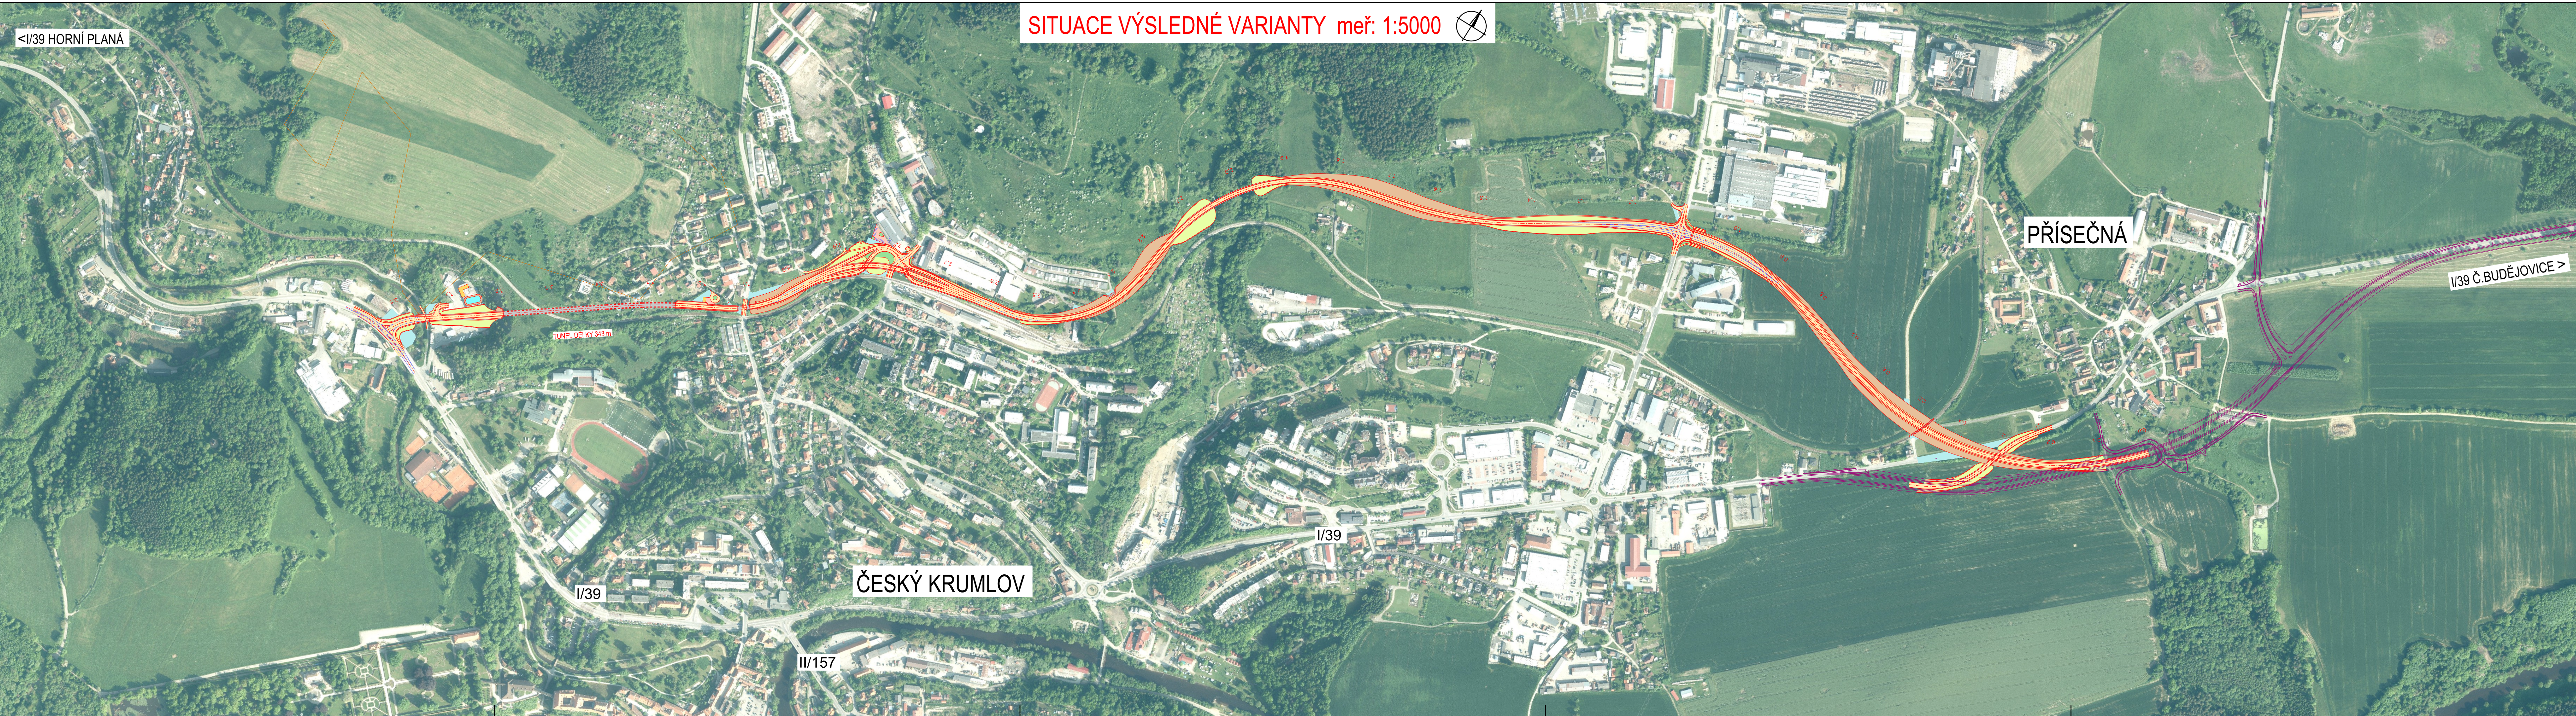

SITUACE VÝSLEDNÉ VARIANTY měř: 1:5000

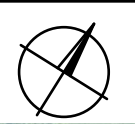

<I/39 HORNÍ PLANÁ

PŘÍSEČNÁ

I/39 Č.BUDĚJOVICE >

TUNEL DÉLKY 343 m

I/39

ČESKÝ KRUMLOV

II/157

I/39

Souřadnicový systém S—JTSK, Výškový systém Bpv

Jihočeský kraj

Krajský úřad Jihočeského kraje
U Zimního stadionu 1952/2
370 01 České Budějovice

Zhotovitel PD: PRAGOPROJEKT, a.s., K Rybáře 1668/16, 147 54 Praha 4, IČO: 45272387, www.pragoprojekt.cz, datová schránka: 4kfr54

Navrh/vypracoval: podpis:	Zodpovědný projektant: Ing. Magdaléna BLUNKOVÁ podpis: <i>Blunkova</i>	Zástupce zodpovědného projektanta: podpis:
Technická kontrola: Pavel KACÍREK podpis: <i>Kacirek</i>	Hlavní inženýr projektu: Ing. Magdaléna BLUNKOVÁ podpis: <i>Blunkova</i>	Zástupce hlavního inženýra projektu: Pavel KACÍREK podpis: <i>Kacirek</i>



Kraj: JIHOČESKÝ	Číslo zakázky: 24-453-4
Místo stavby: ČESKÝ KRUMLOV	Číslo akce: 24-453
Objednatel: KRAJSKÝ ÚŘAD JIHOČESKÉHO KRAJE	Datum: 7/2026
Název stavby: Severní obchvat Českého Krumlova, silnice I/39	Formát: 6xA4
	Měřítko: 1:5000
	Stupeň: STP
Průloha: SITUACE VÝSLEDNÉ VARIANTY	Číslo průlohy: B 1.2