


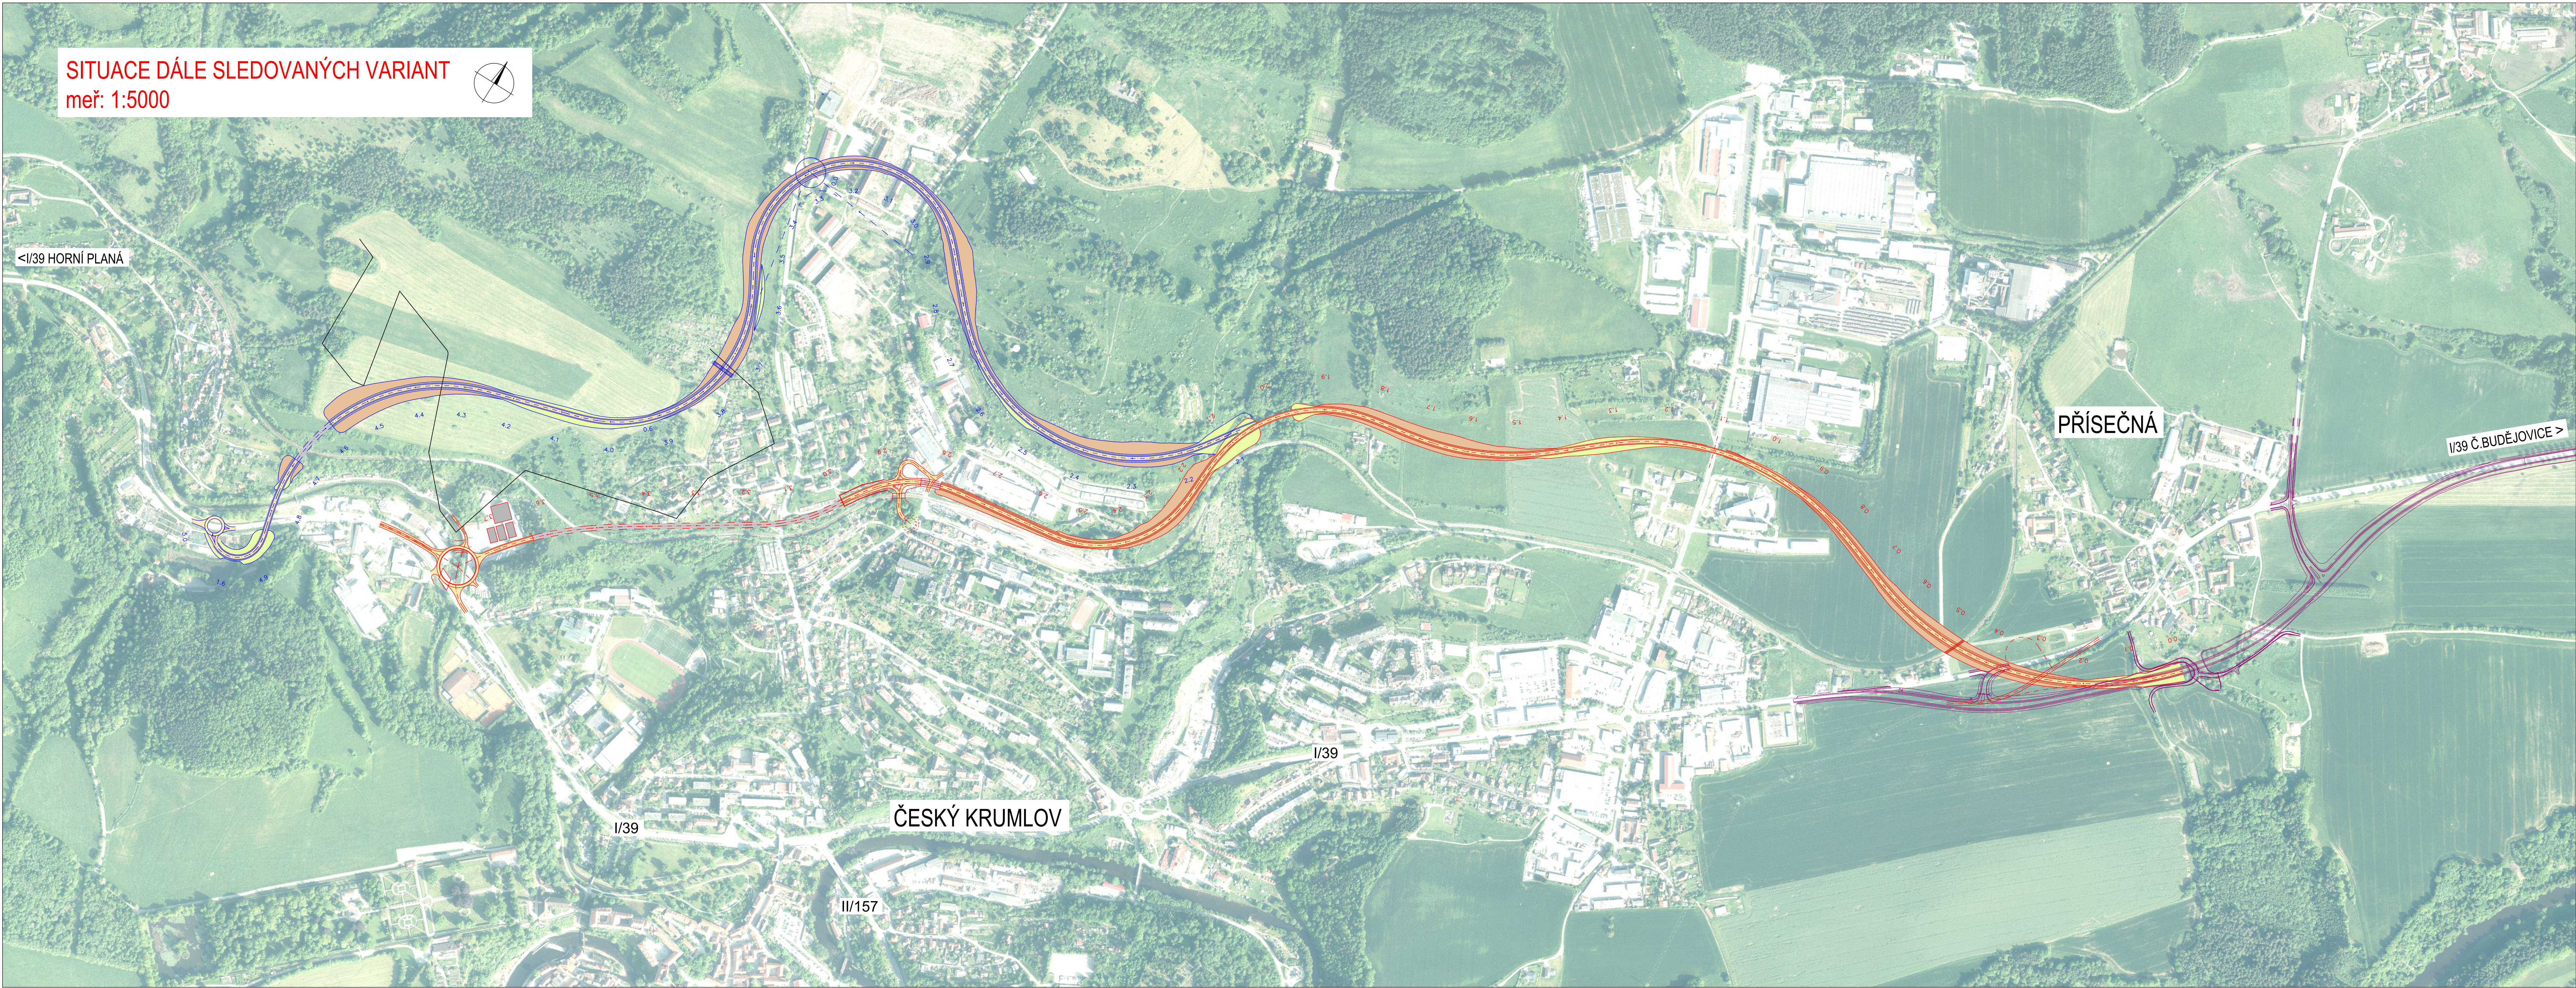

Jihočeský kraj		Objednatel Krajský úřad Jihočeského kraje U Zimního stadionu 1952/2 370 01 České Budějovice	
Zhotovitel PD: PRAGOPROJEKT, a.s., K Rybáře 1668/16, 147 54 Praha 4, IČO: 45272387, www.pragoprojekt.cz, datová schránka: 4klir54			
Návrh/opravovat:	Zodpovědný projektant: ing. Magdaléna BLUNKOVÁ podpis: <i>Blunkova</i>	Zatvrdil zodpovědného projektanta: podpis: _____	 PRAGOPROJEKT
Technická kontrola: Pavel KACÍREK podpis: <i>Kacirek</i>	Hlavní inženýr projektu: ing. Magdaléna BLUNKOVÁ podpis: <i>Blunkova</i>	Zatvrdil hlavního inženýra projektu: Pavel KACÍREK podpis: <i>Kacirek</i>	
Kraj: JIHOČESKÝ Místo stavby: ČESKÝ KRUMLOV Objednatel: KRAJSKÝ ÚŘAD JIHOČESKÉHO KRAJE Název stavby: Severní obchvat Českého Krumlova, silnice I/39			
Příloha:	SITUACE DÁLE SLEDOVANÝCH VARIANT		Číslo zakázky: 24-453-4 Číslo okruhu: 24-453 Datum: 12/2025 Formát: 12x44 Měřítko: 1:5000 Stupeň: STP Číslo přílohy: B 2.1