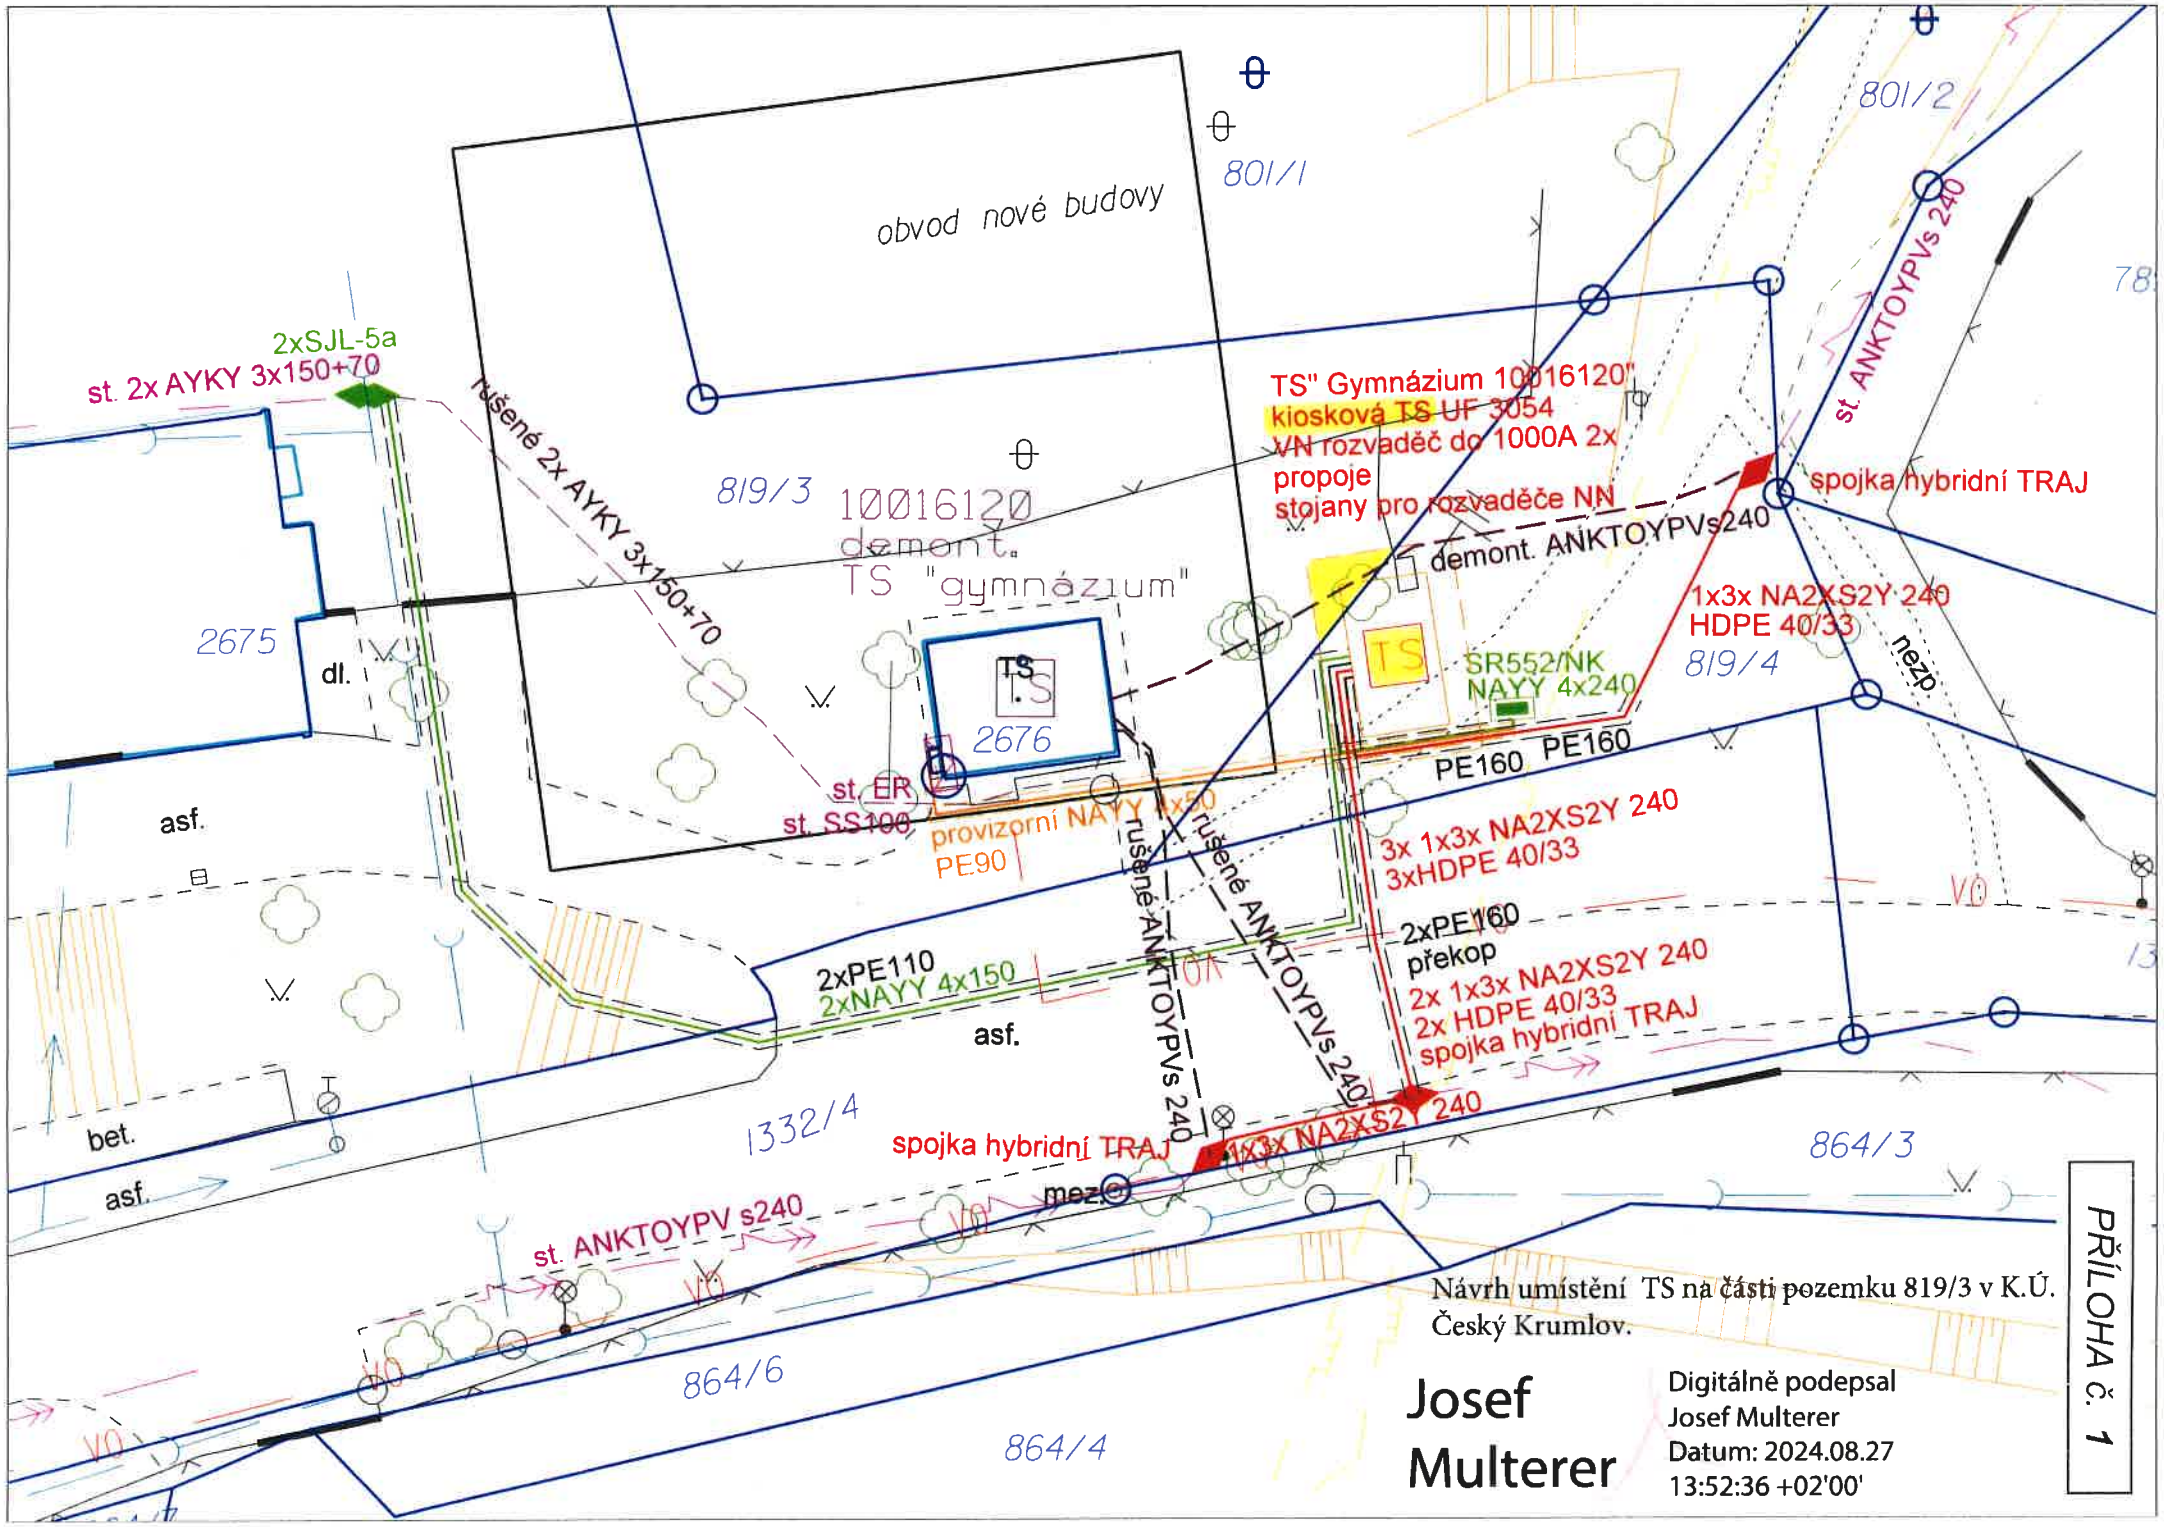

Návrh umístění TS na části pozemku 819/3 v K.Ú. Český Krumlov.

Josef Multerer

Digitálně podepsal Josef Multerer
Datum: 2024.08.27 13:52:36 +02'00'

PŘÍLOHA č. 1