**PŘÍLOHA č.2**

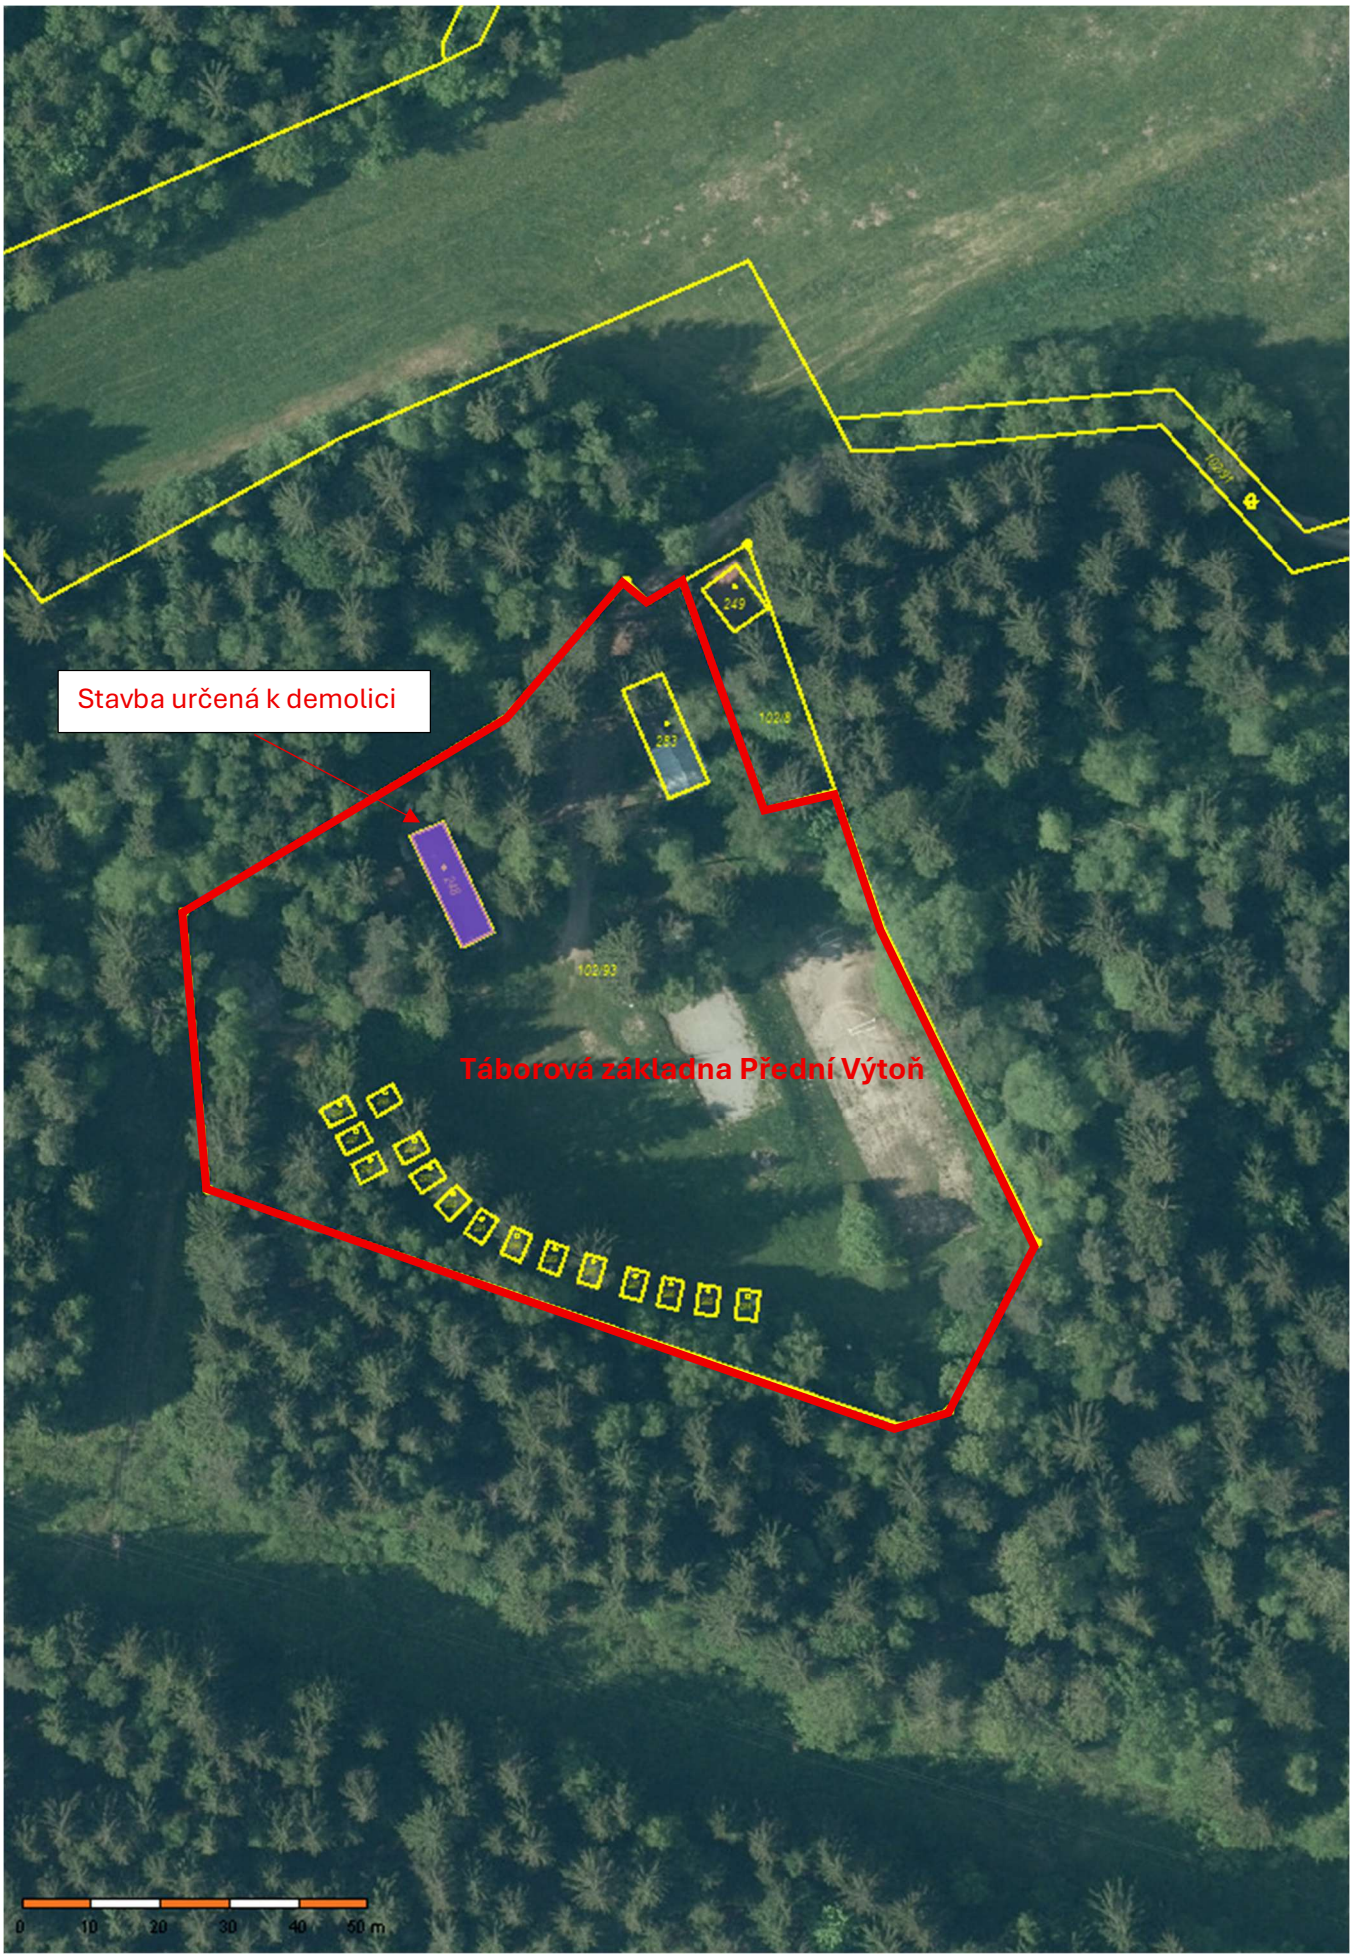
Stavba určená k demolici
Táborová základna Přední Výtoň
249
283
248
102/8
102/93
102/31
0
10
20
30
40
50 m