


VÝKAZ DOSAVADNÍHO A NOVÉHO STAVU ÚDAJŮ KATASTRU NEMOVITOSTÍ												
Dosavadní stav				Nový stav								
Označení pozemku parc. číslem	Výměra parcely		Druh pozemku	Označení pozemku parc. číslem	Výměra parcely		Druh pozemku	Typ stavby	Způsob určení	Porovnání se stavem evidence právních vztahů		
	ha	m ²	Způsob využití		ha	m ²	Způsob využití	Způsob využití	výměr	Díl přechází z pozemku označeného v katastru nemovitostí	Číslo listu vlastnictví	Výměra dílu
1087/2				1087/2						1087/2	3049	
1087/5				1087/5						1087/5	3049	

Oprávněný : dle listiny
Druh věcného břemene : dle listiny

Seznam souřadnic (S-JTSK)

Č. bodu	Souřadnice pro zápis do KN			Souřadnice určené měřením		
	Y	X	kód kv.	Y	X	Poznámka
21	754960.85	1163542.95	3			věcné břemeno
22	754960.55	1163543.06	3			věcné břemeno
23	754961.42	1163543.80	3			věcné břemeno
24	754961.21	1163543.88	3			věcné břemeno
25	754960.83	1163544.50	3			věcné břemeno
26	754960.70	1163544.71	3			věcné břemeno
27	754960.65	1163544.79	3			věcné břemeno
28	754959.61	1163544.55	3			věcné břemeno
29	754960.67	1163553.60	3			věcné břemeno
30	754961.63	1163553.18	3			věcné břemeno
92	754962.57	1163555.85	3			věcné břemeno
93	754962.82	1163556.16	3			věcné břemeno
94	754965.48	1163559.07	3			věcné břemeno
95	754968.05	1163561.46	3			věcné břemeno
96	754969.11	1163562.49	3			věcné břemeno
97	754969.36	1163562.77	4			věcné břemeno
98	754970.31	1163562.33	4			věcné břemeno
99	754969.83	1163561.79	3			věcné břemeno
100	754968.73	1163560.74	3			věcné břemeno
101	754966.20	1163558.37	3			věcné břemeno
102	754963.86	1163555.82	3			věcné břemeno
103	754963.58	1163555.50	3			věcné břemeno

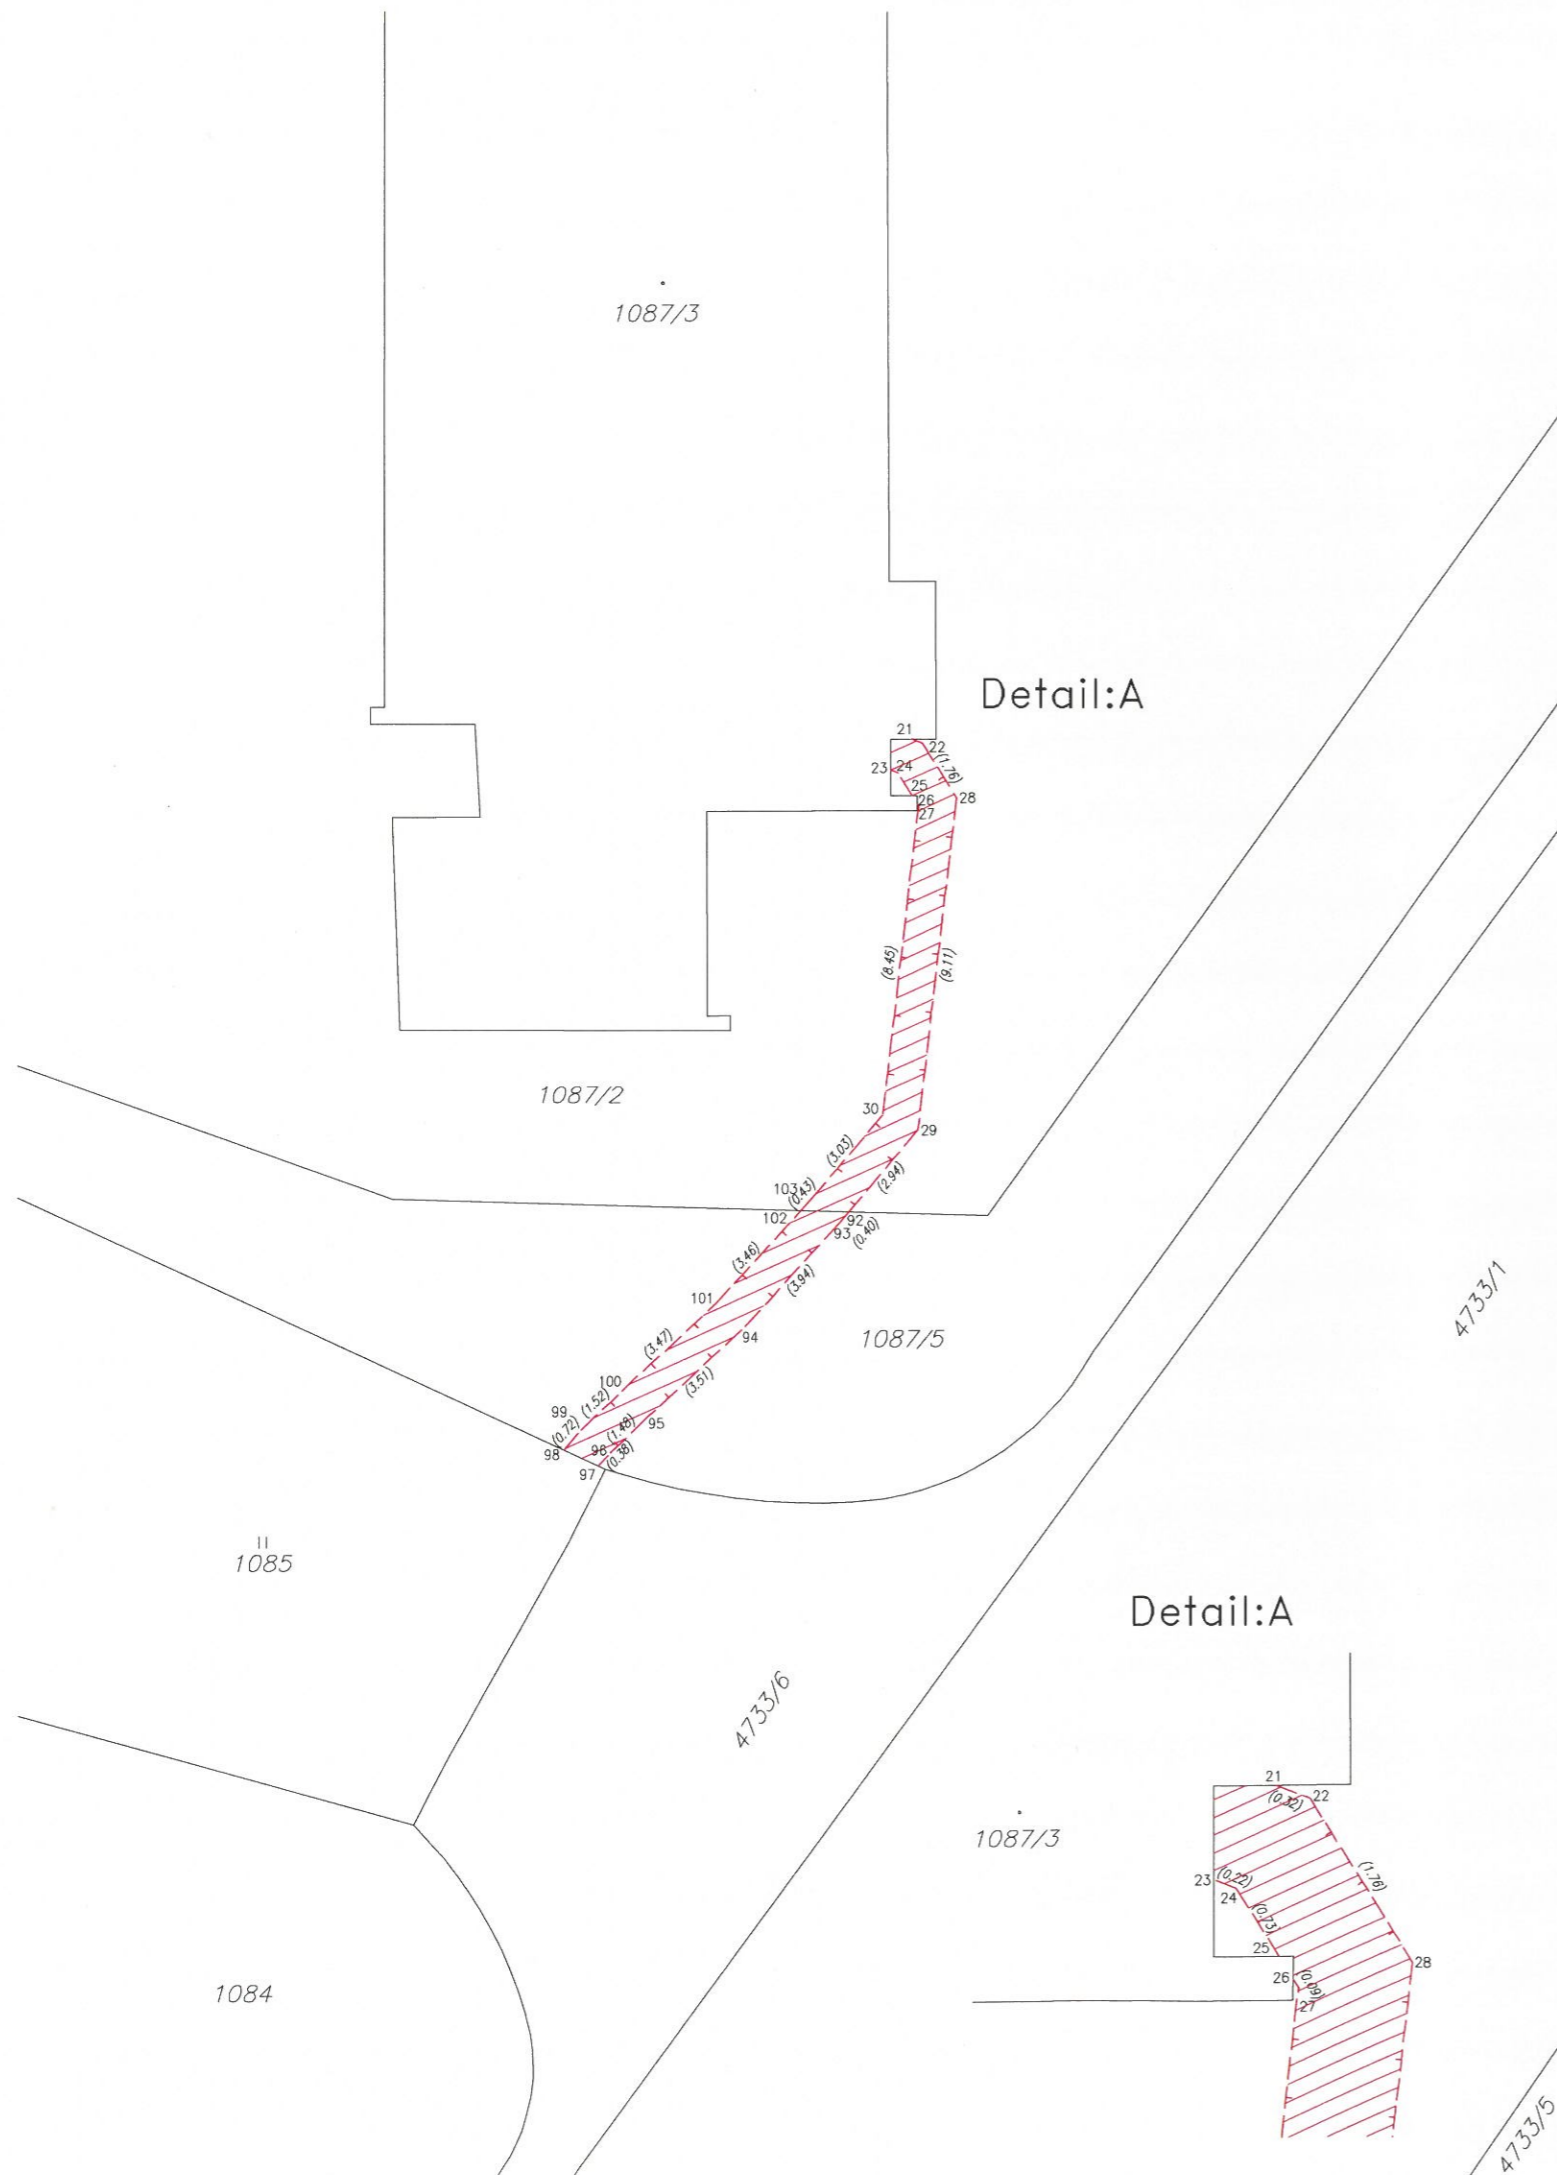

GEOMETRICKÝ PLÁN pro vymezení rozsahu věcného břemene k části pozemku	Geometrický plán ověřil autorizovaný zeměměřický inženýr:		Stejnopis ověřil autorizovaný zeměměřický inženýr:	
	Jméno, příjmení:	Ing. Jan Kubricht	Jméno, příjmení:	Ing. Jan Kubricht
	Číslo položky rejstříku autorizovaných zeměměřických inženýrů:	738	Číslo položky rejstříku autorizovaných zeměměřických inženýrů:	738
	Dne: 7.5.2025	Číslo: 78/2025	Dne: 19.05.2025	Číslo: 578/2025
	Náležitosti a přesnosti odpovídá právním předpisům.		Tento stejnopis odpovídá geometrickému plánu v elektronické podobě uloženému v dokumentaci katastrálního úřadu.	
Vyhotovitel: GEO PROPERTY PLUS spol. s r.o. Mníšecká 23 252 30 Řevnice	Katastrální úřad souhlasí s očišlováním parcel.		Ověření stejnopisu geometrického plánu v listinné podobě.	
Číslo plánu: 6188-144/2024	Ing. Martina Srubková KÚ pro Jihočeský kraj KP České Budějovice PGP-1119/2025-301 2025.05.19 13:06:59 +02'00'			
Okres: České Budějovice				
Obec: České Budějovice				
Kat. území: České Budějovice 3				
Mapový list: České Budějovice 1-1/33	Dosaďním vlastníkům pozemků byla poskytnuta možnost seznámit se v terénu s průběhem navrhovaných nových hranic, které byly označeny předepsaným způsobem.			