


NOVÁ VTL RS 5000
velikost 10,05 x 4,05m

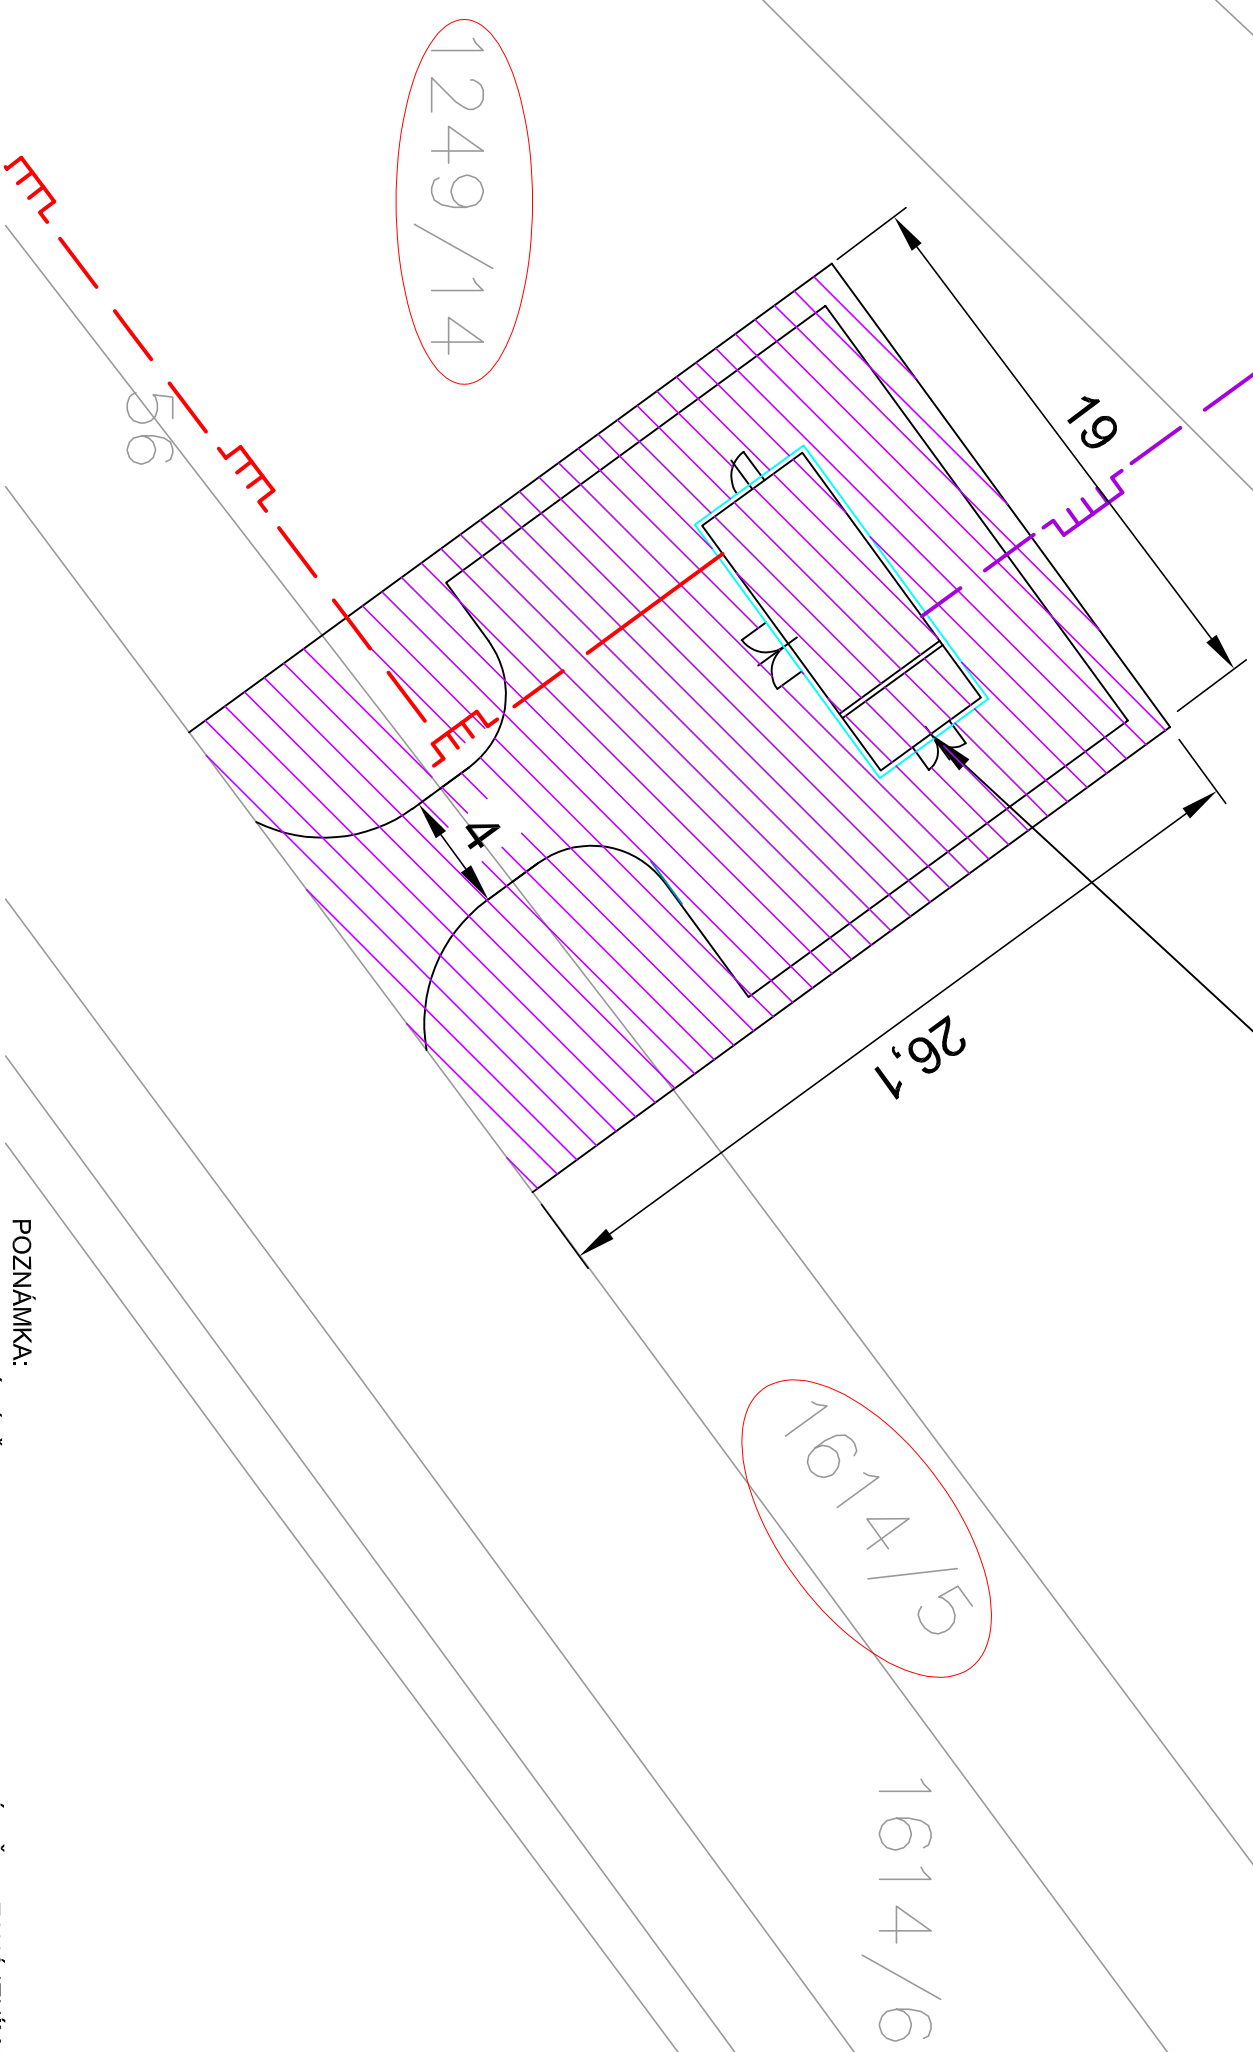


LEGENDA SÍTÍ:

-  NOVÝ VTL PLYNOVOD
-  NOVÝ STL PLYNOVOD
-  ROZSAH VĚCNÉHO BŘEMENA
ODKUP PLOCHA 491,0 m²
-  DOTČENÉ POZEMKY VB

K.Ú.: Měšice u Tábora

POZNÁMKA:
ZAKRESLENÉ SÍTĚ JSOU POUZE INFORMATIVNÍ. PŘED ZAHÁJENÍM VÝKOPOVÝCH PRACÍ
ZAJISTI STAVEBNÍK VYTÝČENÍ PODZEMNÍCH SÍTÍ V ZÁJMOVÉM ÚZEMÍ STAVBY A JEJICH
OZNAČENÍ NA MÍSTĚ DLE PLATNÝCH PŘEDPISŮ.

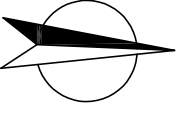

SITUACE ODKUP

Výkres č.	Název výkresu		
Měřítko	1:250	Stavba	
Stupeň	DSP	Rek. VTP Tábora-Blanické předměstí	
Stav. úř.	Tábora	Místo stavby	Tábora, Blanická ulice
K. ú.	Tábora	Kraj	Jihočeský kraj
Investor	EG.D. a.s.		
Kreslil	Vypracoval	Odp. projektant	Datum provedení
	Jan Nový	Ing. Michal Woltráb	11/2024
			Paré č.

Adresa
Lidická 1873/36, 602 00 Brno