



Váš dopis zn.:

Ze dne: 18. 9. 2026
Naše č. j.: KUJCK 119119/2026
Sp. Zn.: KHEJ 115693/2026/papo1 SO
Vyřizuje: Pavla Polívková
Telefon: 386720225
E-mail: polivkova@kraj-jihocesky.cz
Datum: 30. 9. 2026

Poskytnutí informací podle § 14 odst. 5 písm. d) zákona č. 106/1999 Sb.

Vážený pane,

Krajský úřad Jihočeského kraje obdržel dne 18. 9. 2026 Vaši žádost o poskytnutí informací podle zákona č. 106/1999 Sb., o svobodném přístupu k informacím, ve znění pozdějších předpisů, v níž požadujete poskytnutí následující informace:

poskytnutí existujících informací a elektronických kopií dokumentů vztahujících se ke stanovení nejvyšší dovolené rychlosti a dopravnímu značení na silnici I/20 v úseku přibližně km 158,568-157,868, ve směru jízdy na Prahu, a to zejména ke stavu dne 25. 2. 2026.

- 1. Kopii opatření obecné povahy, stanovení místní úpravy provozu, stanovení přechodné úpravy provozu, rozhodnutí nebo jiného právního aktu, na jehož základě byla ke dni 25. 2. 2026 na dotčeném úseku silnice I/20 stanovena nejvyšší dovolená rychlost 110 km/h, včetně čísla jednacího, spisové značky, data vydání, data účinnosti a případných změn tohoto aktu.*
- 2. Kopii schváleného situačního výkresu, dopravně-inženýrského opatření nebo jiné dokumentace zobrazující přesné umístění dopravních značek B20a, B20b a všech dalších značek relevantních pro rychlostní režim na dotčeném úseku.*
- 3. Přesnou kilometrickou polohu značky, od níž ve směru Praha začínal rychlostní limit 110 km/h, a přesnou kilometrickou polohu značky B20b nebo jiné právní či dopravní skutečnosti, kterou účinnost tohoto limitu končila.*
- 4. Informaci a dostupný dokument potvrzující datum faktické instalace relevantních dopravních značek a skutečnost, zda byly dne 25. 2. 2026 fyzicky osazeny v souladu se schváleným stanovením a situační dokumentací.*
- 5. Informaci, zda v období zahrnujících den 25. 2. 2026 existovala na dotčeném úseku jakákoliv dočasná změna dopravního značení, přechodná úprava provozu, stavební omezení nebo jiná změna rychlostního režimu; pokud ano, kopii příslušných dokumentů a údaj o době jejich platnosti.*
- 6. Kopii stanoviska Policie České republiky, které bylo podkladem pro stanovení příslušné místní nebo přechodné úpravy provozu, včetně případných podmínek týkajících se umístění dopravních značek nebo rychlostního režimu.*
- 7. Dokument, situační výkres, technický podklad nebo jiné existující údaje, z nichž lze porovnat přesnou polohu začátku a konce rychlostního limitu 110 km/h s počátečním a koncovým bodem automatizovaného měřeného úseku km 158,568-157,868.*

8. *Výslovnou informací, zda podle dokumentace vedené Krajským úřadem Jihočeského kraje byl dne 25. 2. 2026 celý měřený úsek km 158,568-157,868 ve směru Praha uvnitř úseku, na němž byl právně účinný limit 110 km/h. Pokud tuto skutečnost nelze z vedených dokumentů určit, žádám o sdělení této skutečnosti.*

9. *Pokud některý požadovaný dokument vydal nebo vede jiný orgán či subjekt, žádám o jeho přesné označení, včetně názvu orgánu/subjektu a, je-li známo, čísla jednatelství nebo jiné identifikace příslušného dokumentu.*

K výše uvedené žádosti Vám sdělujeme následující:

Krajský úřad Jihočeského kraje k předmětnému úseku nedisponuje dokumentem, kterým by byla samostatně stanovena nejvyšší dovolená rychlost 110 km/h prostřednictvím dopravního značení B20a (a B20b), protože nejvyšší dovolená rychlost na předmětném úseku vyplývá z jeho zařazení mezi silnice pro motorová vozidla a přímo z § 18 odst. 3 zákona č. 361/2000 Sb., o provozu na pozemních komunikacích a o změnách některých zákonů, podle něhož řidič motorového vozidla o maximální přípustné hmotnosti nepřevyšující 3 500 kg, vozidla základní složky integrovaného záchranného systému a autobusu smí jet mimo obec na silnici pro motorová vozidla rychlostí nejvýše 110 km/hod. Tato rychlost tedy není stanovena samostatným opatřením krajského úřadu.

K informování řidičů, že se jedná o silnici pro motorová vozidla, slouží svislá dopravní značka IZ 2a „Silnice pro motorová vozidla“ a pro označení konce tohoto úseku značka IZ 2b „Konec silnice pro motorová vozidla“.

Krajský úřad Jihočeského kraje má k dispozici stanovení místní úpravy provozu vztahující se k předmětnému úseku, včetně situačního výkresu, který zachycuje umístění tohoto dopravního značení označujícího silnici jako silnici pro motorová vozidla. Tyto dokumenty poskytujeme v příloze této odpovědi.

Krajský úřad Jihočeského kraje současně ověřil, že v předmětném úseku silnice č. I/20 nebyla ke dni 25.02.2026 stanovena přechodná úprava provozu, která by měnila režim nejvyšší dovolené rychlosti.

Krajský úřad Jihočeského kraje jinak nedisponuje dokumentací o skutečném fyzickém osazení uvedeného dopravního značení, včetně údajů o datu jeho osazení, ani podklady, z nichž by bylo možné zpětně ověřit jeho skutečnou polohu v terénu ke dni 25.02.2026 nebo ji porovnat s úsekem automatizovaného měření uvedeným v žádosti.

Informace a dokumentace týkající se skutečného fyzického osazení, údržby a správy dopravního značení na předmětné komunikaci jsou v působnosti jejího správce, kterým je Ředitelství silnic a dálnic s. p., IČO: 65993390, Čerčanská 2023/12, Krč, 140 00 Praha 4 – Správa České Budějovice.

S pozdravem

Mgr. Petr Podhola
vedoucí odboru KHEJ

Příloha
20260930121213
20260930121241



KUCBX00IY30L

KRAJSKÝ ÚŘAD



JIHOČESKÝ KRAJ

ODBOR DOPRAVY A SILNIČNÍHO HOSPODÁŘSTVÍ
ODDĚLENÍ SILNIČNÍHO HOSPODÁŘSTVÍčíslo jednací: KUJCK 93131/2015/ODSH
spisová značka: ODSH 93084/2015/kast

datum: 21. 12. 2015

vyřizuje: Kateřina Štěpková, DiS.

telefon: 386 720 530

Ředitelství silnic a dálnic ČR
Správa České Budějovice
Lidická 49/110
370 44 České Budějovice
(dodejka)

STANOVENÍ MÍSTNÍ ÚPRAVY PROVOZU

Krajský úřad Jihočeského kraje - odbor dopravy a silničního hospodářství v Č. Budějovicích, jako věcně a místně příslušný úřad, podle § 124 odst. 4 písm. b) zák. č. 361/2000 Sb., o provozu na pozemních komunikacích a o změnách některých zákonů, ve znění pozdějších předpisů, (dále jen zák. č. 361/2000 Sb.), podle § 77 odst. 1 písm. a) zákona č. 361/2000 Sb., ve znění pozdějších předpisů a po předchozím vyjádření Policie ČR, KŘP JčK, DI Písek ze dne 20. 11. 2015 a Policie ČR, KŘP JčK, DI České Budějovice ze dne 10. 11. 2015

stanovuje

žadateli:

Ředitelství silnic a dálnic ČR, Správa České Budějovice,
Lidická 49/110, 370 44 České Budějovice, IČO 659 93 390

místní úpravu provozu silnice I/20 u Písku a I/34 u Českých Budějovic v Jihočeském kraji

Spočívající v úpravě dopravního značení na silnici I/20 u Písku a I/34 u Českých Budějovic, dle projektové dokumentace „Úpravy SDZ na vybraných úsecích silniční a dálniční sítě JčK“ který je nedílnou součástí tohoto stanovení.

Úprava dopravního značení proběhne na základě novely Zákona č. 13/1997 Sb., související s tzv. novým pojetím dálniční a silniční sítě.

1. Dopravní značení bude osazeno v souladu s vyhláškou MDS č. 30/2001 Sb., kterou se provádí pravidla provozu na pozemních komunikacích a úprava a řízení provozu na pozemních komunikacích, podle „Zásad pro dopravní značení na pozemních komunikacích - technické podmínky TP 65“ schválených Ministerstvem dopravy a spojů a podle ČSN EN 12899-1.
2. Svislé dopravní značky budou provedeny v základní velikosti s reflexní úpravou. K výše uvedeným dopravním značkám nebude doplňováno nic, co nesouvisí s dopravním značením a výše citovanou vyhláškou č. 30/2001 Sb.
3. Nové DZ se dle Zákona 13/1997 Sb. stane součástí silnic I. třídy. Po dokončení značení bude toto značení protokolárně předáno zástupci ŘSD ČR správy České Budějovice.
4. Bude dodrženo vyjádření Policie ČR, územního odboru Písek, č.j.: KRPC-152056-1/ČJ-2015-020506-I ze dne 20. 11. 2015 a Policie ČR, územního odboru České Budějovice č.j.: KRPC-154972-2/ČJ-2015-020106 ze dne 10. 11. 2015.
5. Dopravní značení na místě provede odborná firma dle PD při dodržení TP 65, VL a vyhlášky č. 294/2015 Sb., ze dne 27. října 2015, kterou se provádějí pravidla provozu na pozemních komunikacích (účinnost od 01. 01. 2016).
6. Dopravní značení bude osazeno nejdříve až s účinností nového zákona a vyhlášky.

7. Při umístění předmětného dopravního značení je nutné dbát na dodržení zásad pro vzájemnou vzdálenost mezi značkami stávajícími a nově umístěnými. Umístění dopravních značek bude před uvedením do užívání odsouhlaseno Policií ČR, KŘP JčK, DI Písek a Policií ČR, KŘP JčK DI České Budějovice.
8. Žadatel je povinen respektovat případné doplňující pokyny povolujícího zdejšího úřadu či Policie ČR, KŘP JčK, DI Písek a Policie ČR, KŘP JčK DI České Budějovice, pokud budou z veřejného zájmu nutné.
9. V případě potřeby si odbor dopravy a silničního hospodářství Krajského úřadu – Jihočeského kraje v Českých Budějovicích a Policie ČR vyhrazuje právo dopravní značení doplnit nebo pozměnit.

Odůvodnění:

„Stanovení místní úpravy provozu“ se vydává se souhlasem Policie ČR, KŘP JčK, DI Písek č.j.: KRPC-152056-1/ČJ-2015-020506-I ze dne 20. 11. 2015 a Policie ČR, KŘP JčK, DI České Budějovice č.j.: KRPC-154972-2/ČJ-2015-020106 ze dne 10. 11. 2015, z důvodu zajištění bezpečnosti silničního provozu na silnici I. třídy.

Ing. Mária Čejková
vedoucí odd. silničního hospodářství
odbor dopravy a silničního hospodářství
Krajský úřad Jihočeského kraje




**KRAJSKÝ ÚŘAD
JIHOČESKÝ KRAJ**
Odbor dopravy
a silničního hospodářství
U Zimního stadionu 1952/2
370 76 České Budějovice (11)

Příloha: projektová dokumentace

Dále obdrží (DS):

- Policie ČR, KŘP JčK, DI Písek
- Policie ČR, KŘP JčK, DI České Budějovice

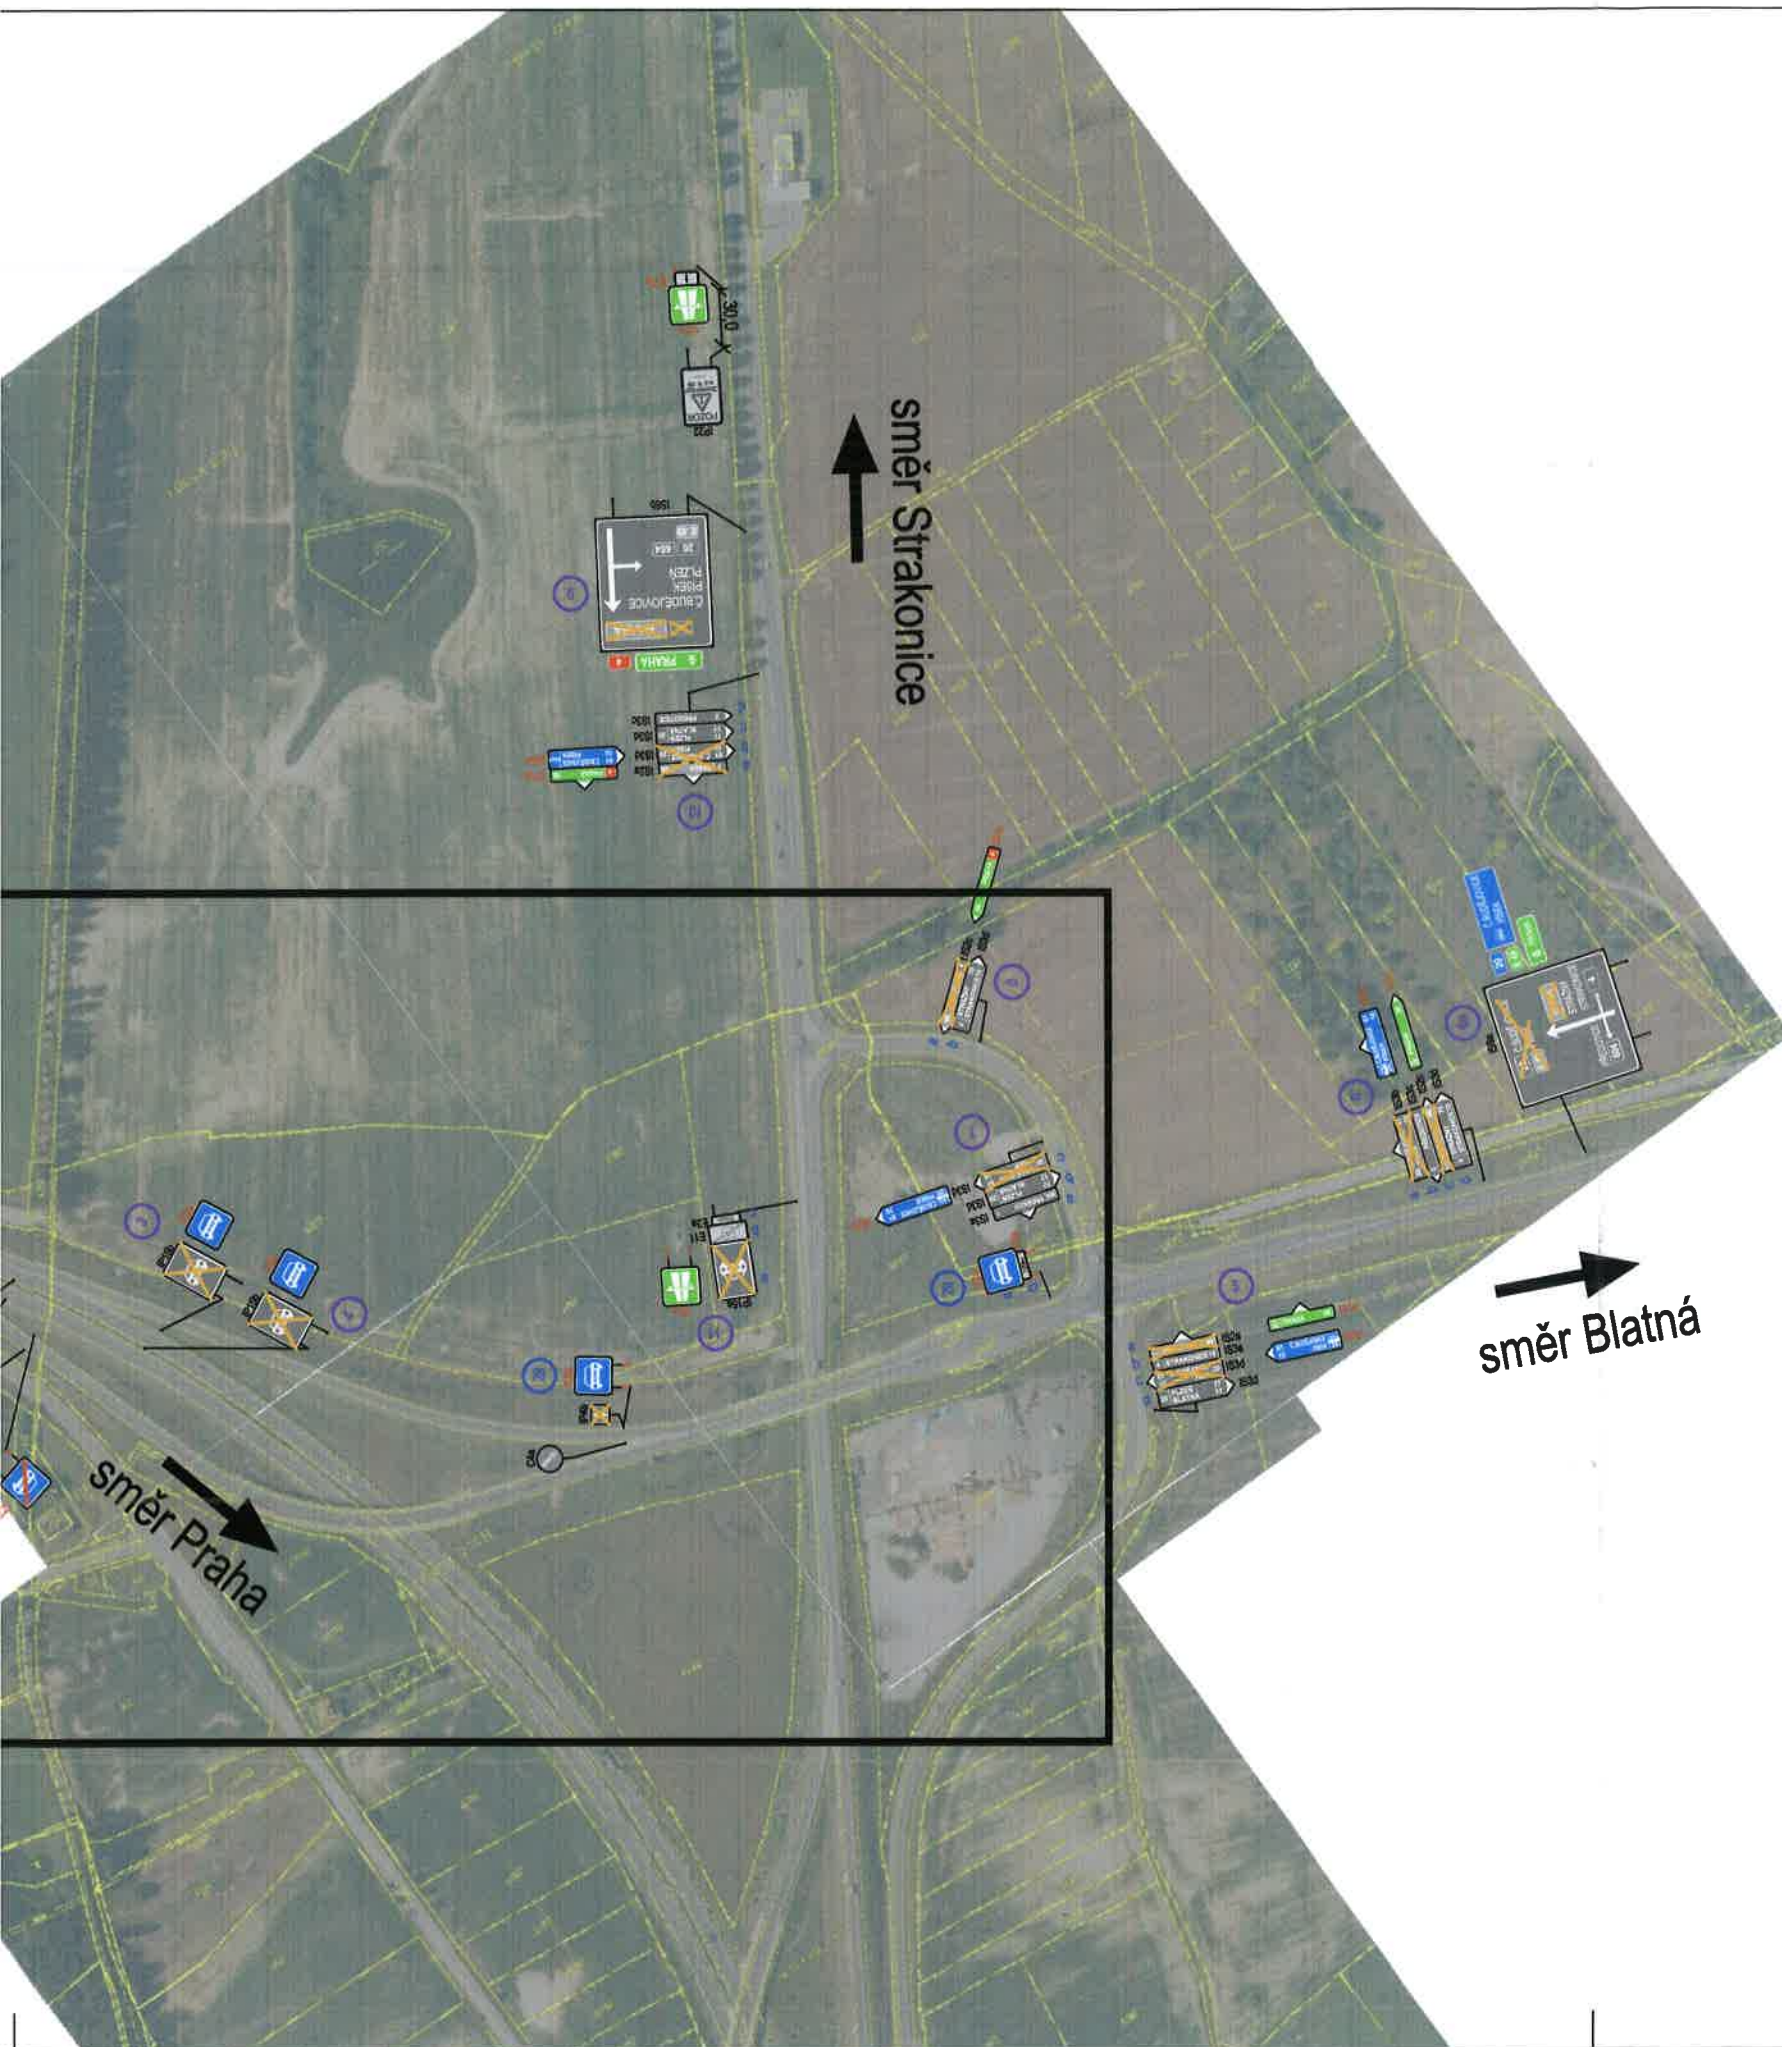

KRAJSKÝ ÚŘAD - JIHOČESKÝ KRAJ


Odbor dopravy a silničního hospodářství

Dopravní značení schváleno (1)


Č.j.: KÚČK 33131/2015/ODSH

Ze dne 21.12.2015


LEGENDA:

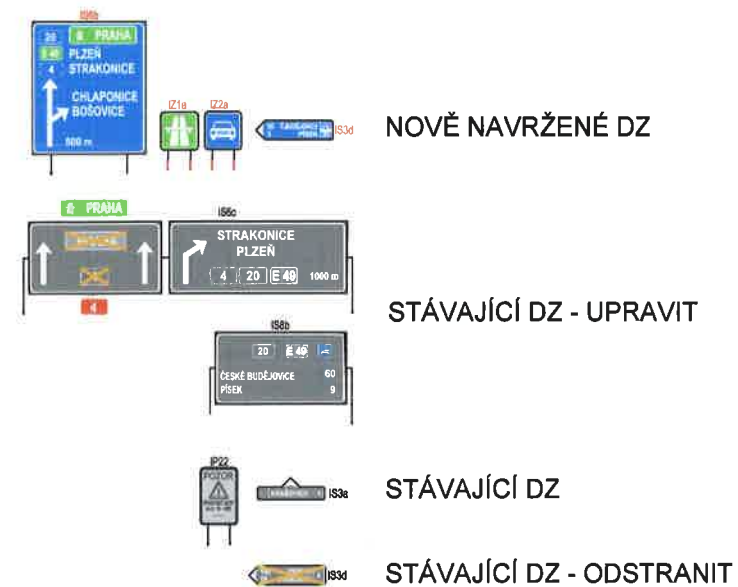

ZHOOTOVITEL :		 ZESA spol. s r.o. Jírovcova 21, 370 01 České Budějovice tel: +420 386 322 910, web: www.zesa.cz		AUTORIZAČNÍ RAZÍTKO : 	
KRESLIL :	ZODP. PROJEKTANT :	SCHVÁLIL :			
Radka Kuřátková	Radka Kuřátková	Ing. 			
OBJEDNATEL : ŘSD ČR, správa České Budějovice, Lidická 49/110, 370 044 Č.Budějovice			STUPEŇ DOK. :	DOS, PDPS	
PROJEKT : Úpravy SDZ na vybraných úsecích silniční a dálniční sítě JČK			Č. ZAKÁZKY :	15/25	
			DATUM :	11/2015	
			FORMÁT :	10 x A4	
			MĚŘÍTKO :	1 : 2000	
OBJEKT :	C - STAVEBNÍ ČÁST		Č. PŘÍLOHY :	Č. PARÉ :	
PŘÍLOHA :	Z1 SITUACE - PÍSEK		C.2	3	

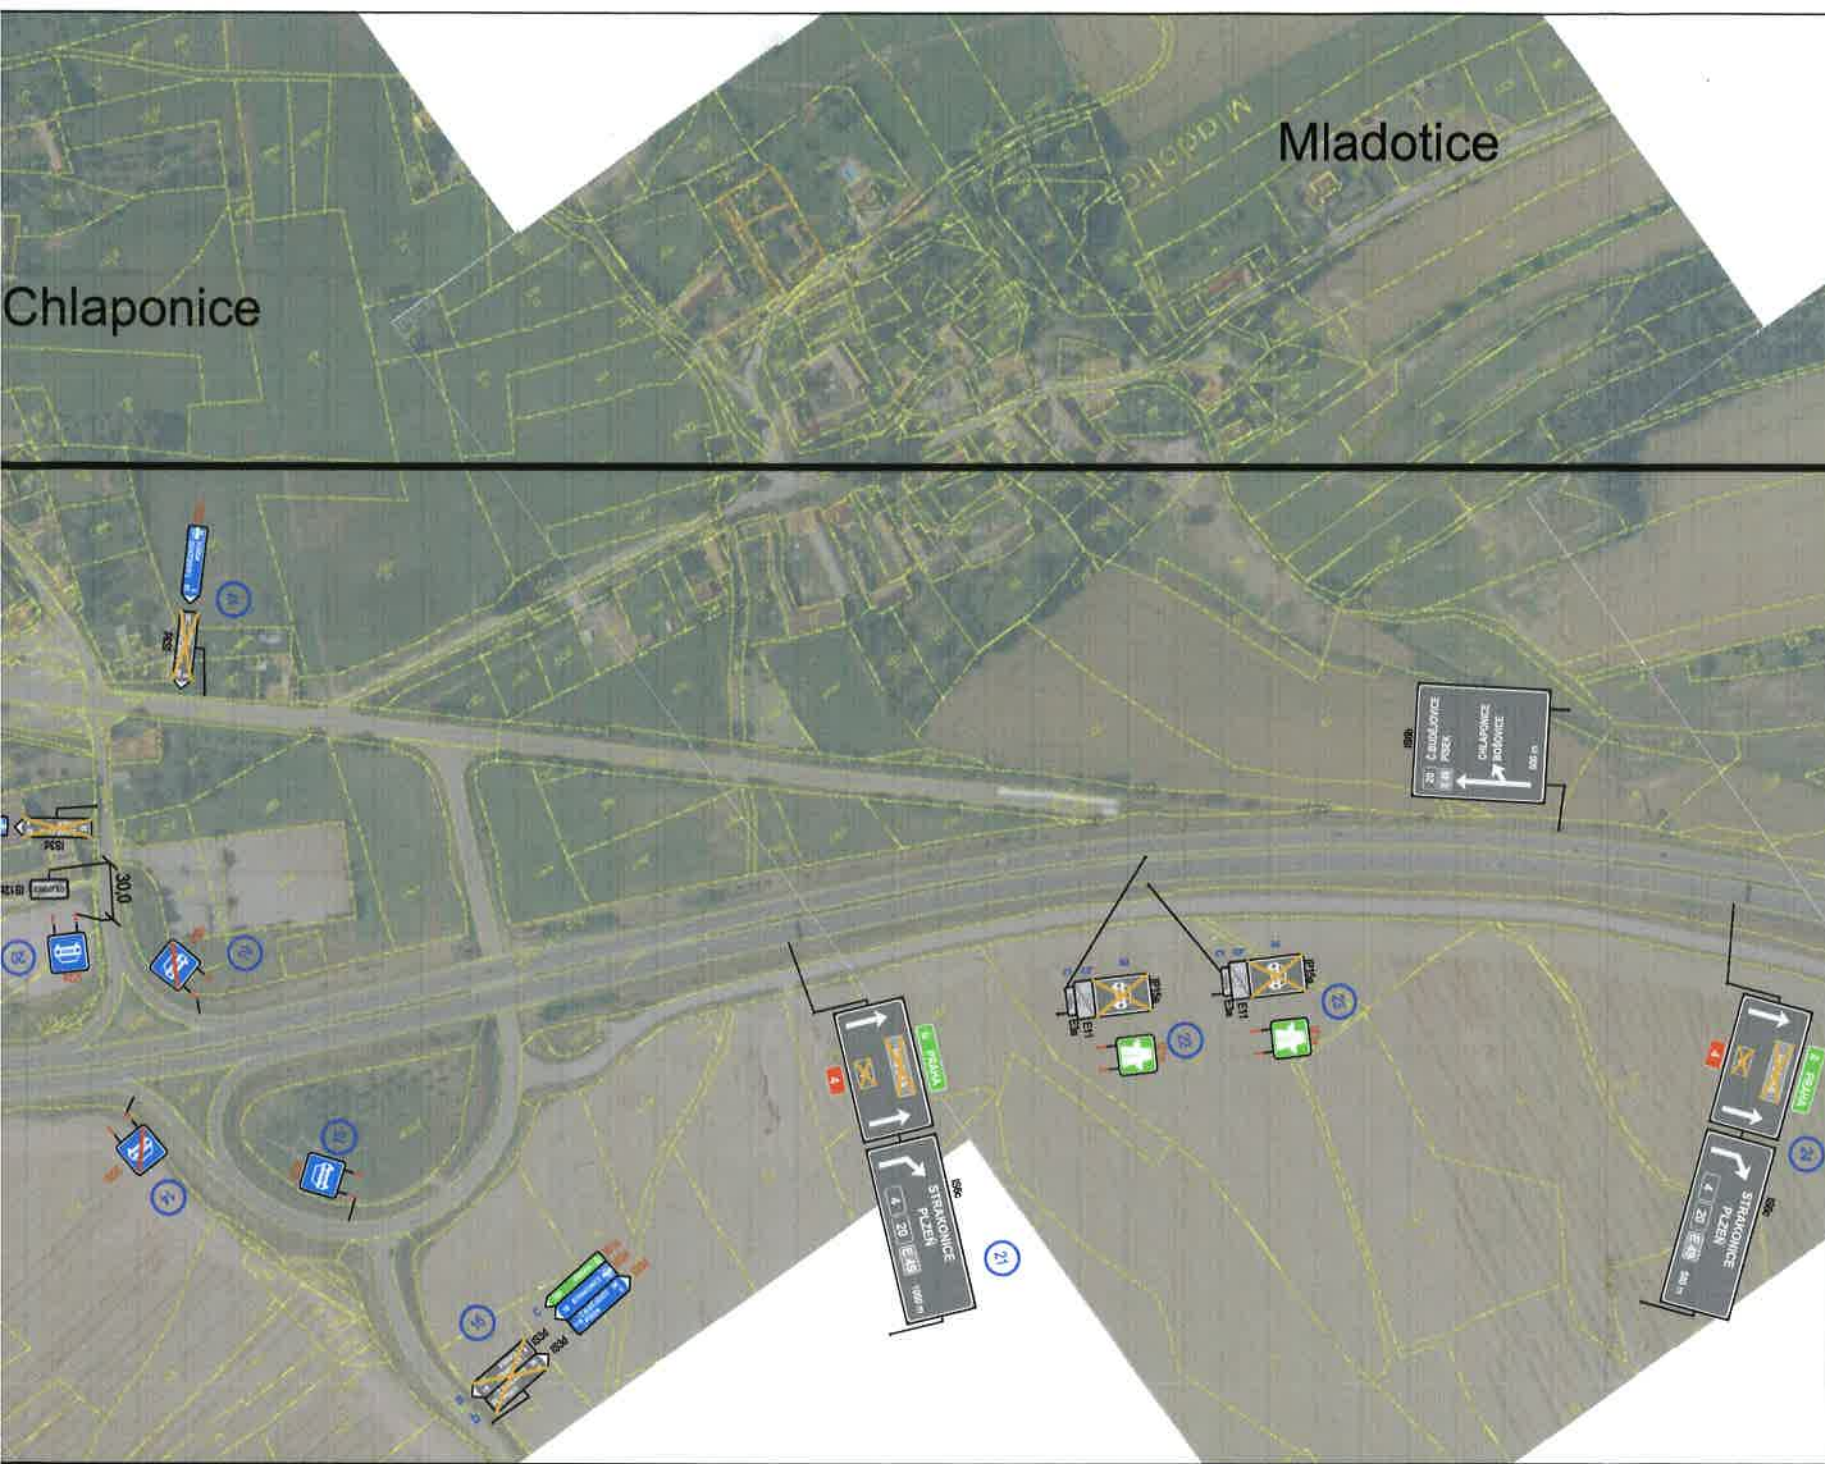


DETAIL Z1-3

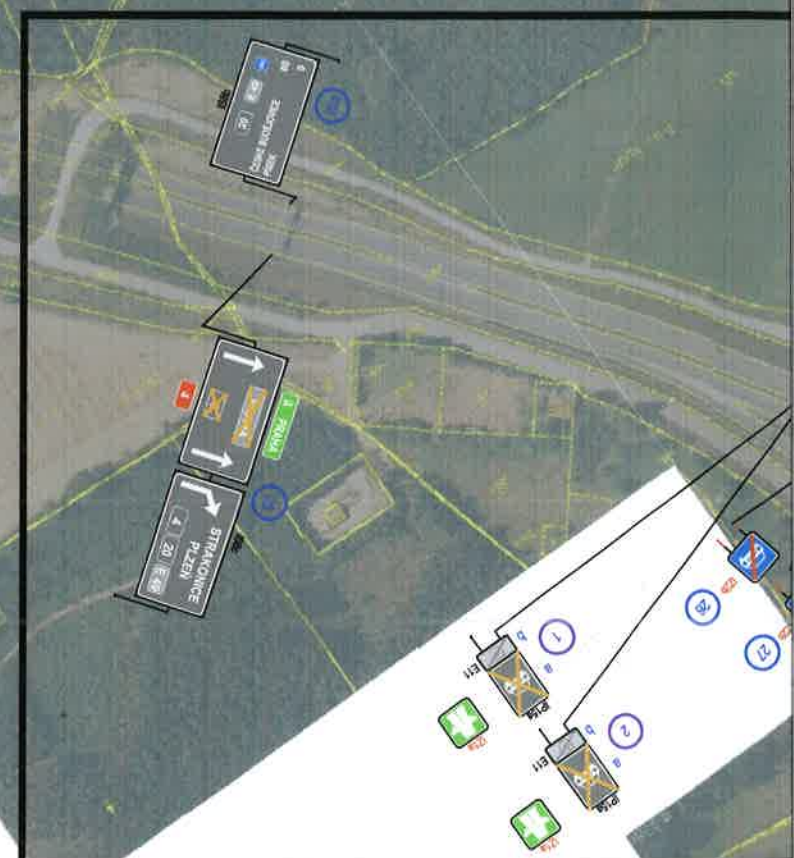

DETAIL Z1-4



DE

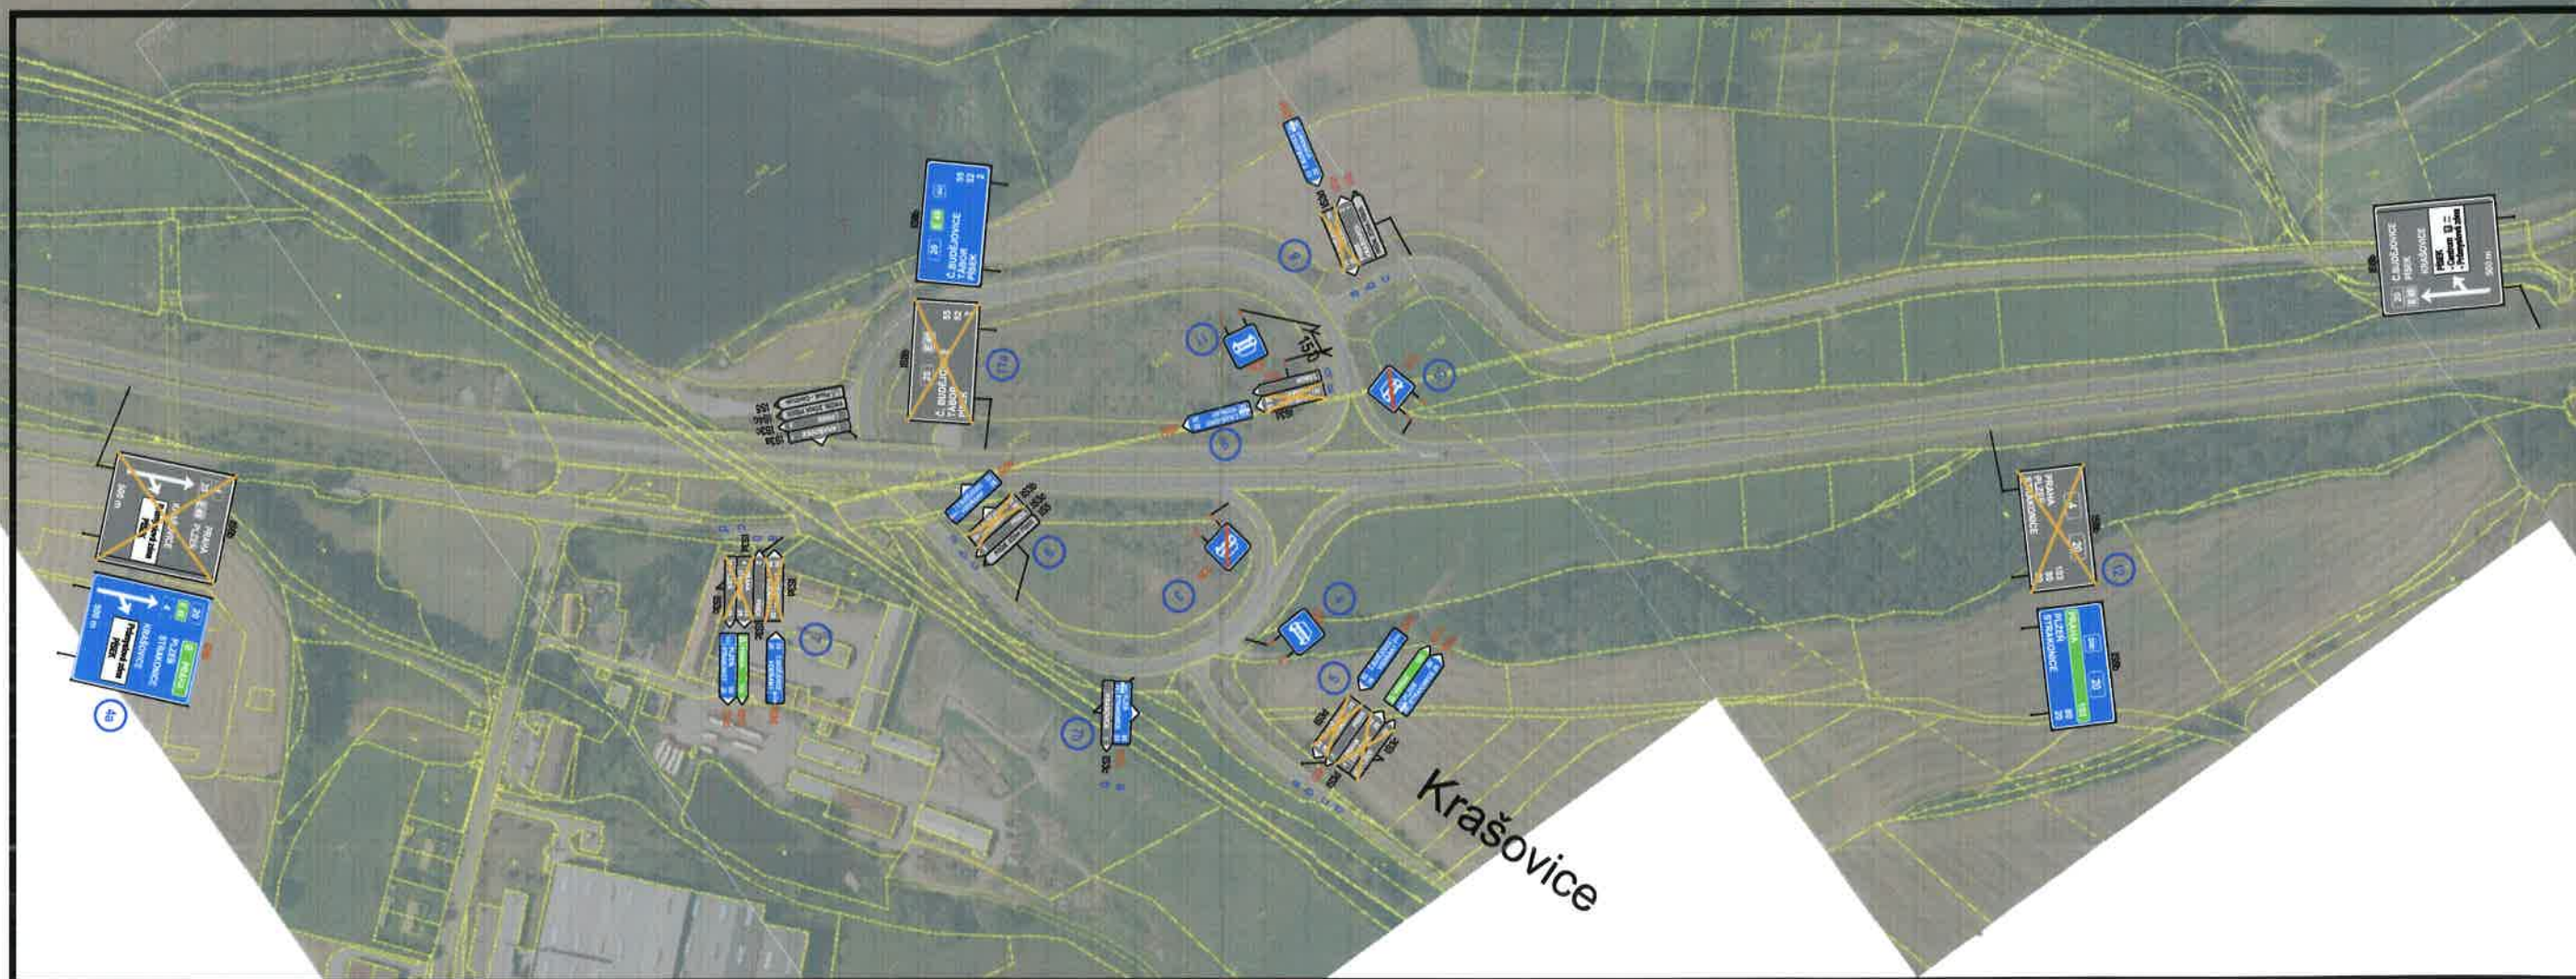

DETAIL Z1-2

DETAIL Z1-1

