


kategorie S 11,5 (km 0,000 - 1,100)

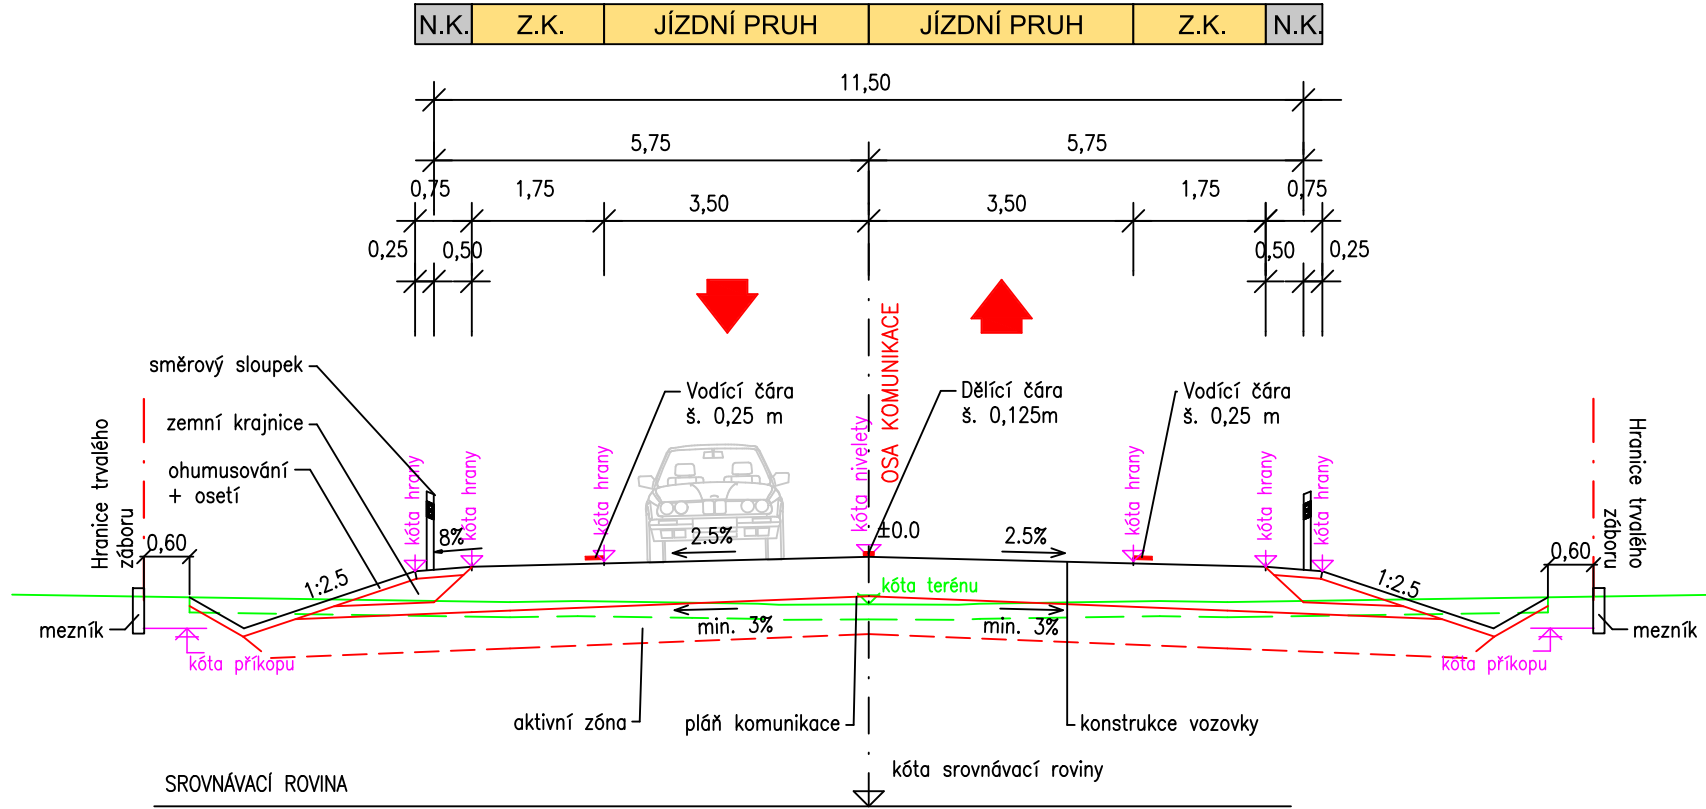


VZOROVÉ PŘÍČNÉ ŘEZY SILNICE I/39


měř.: 1 : 100

kategorie S 9,5/11,5

s odbočovacím pruhem vpravo a vlevo

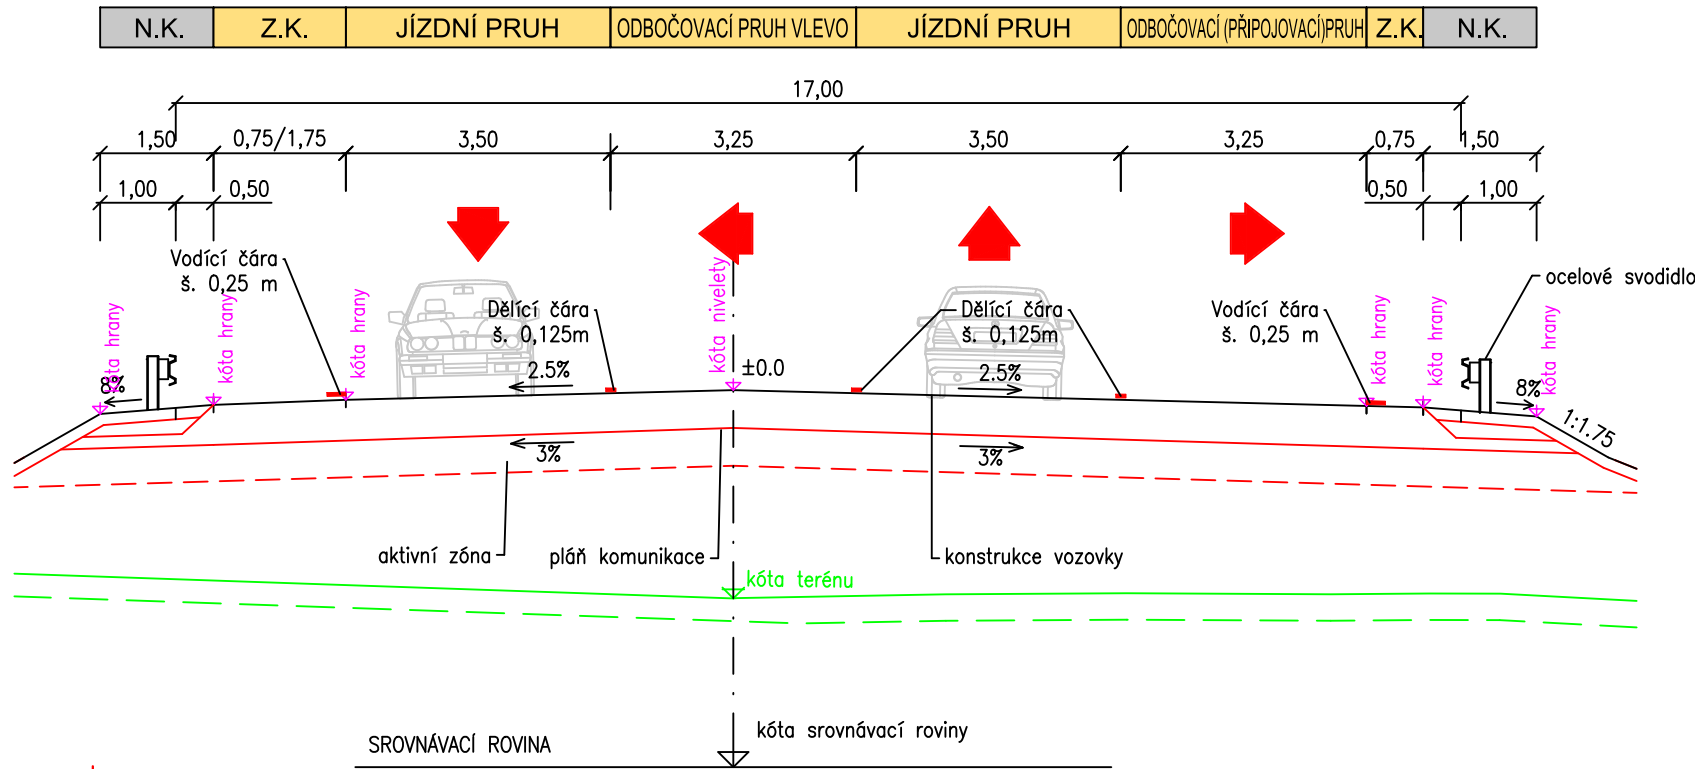

kategorie S 9,5 (km 1,100 - 3,850)

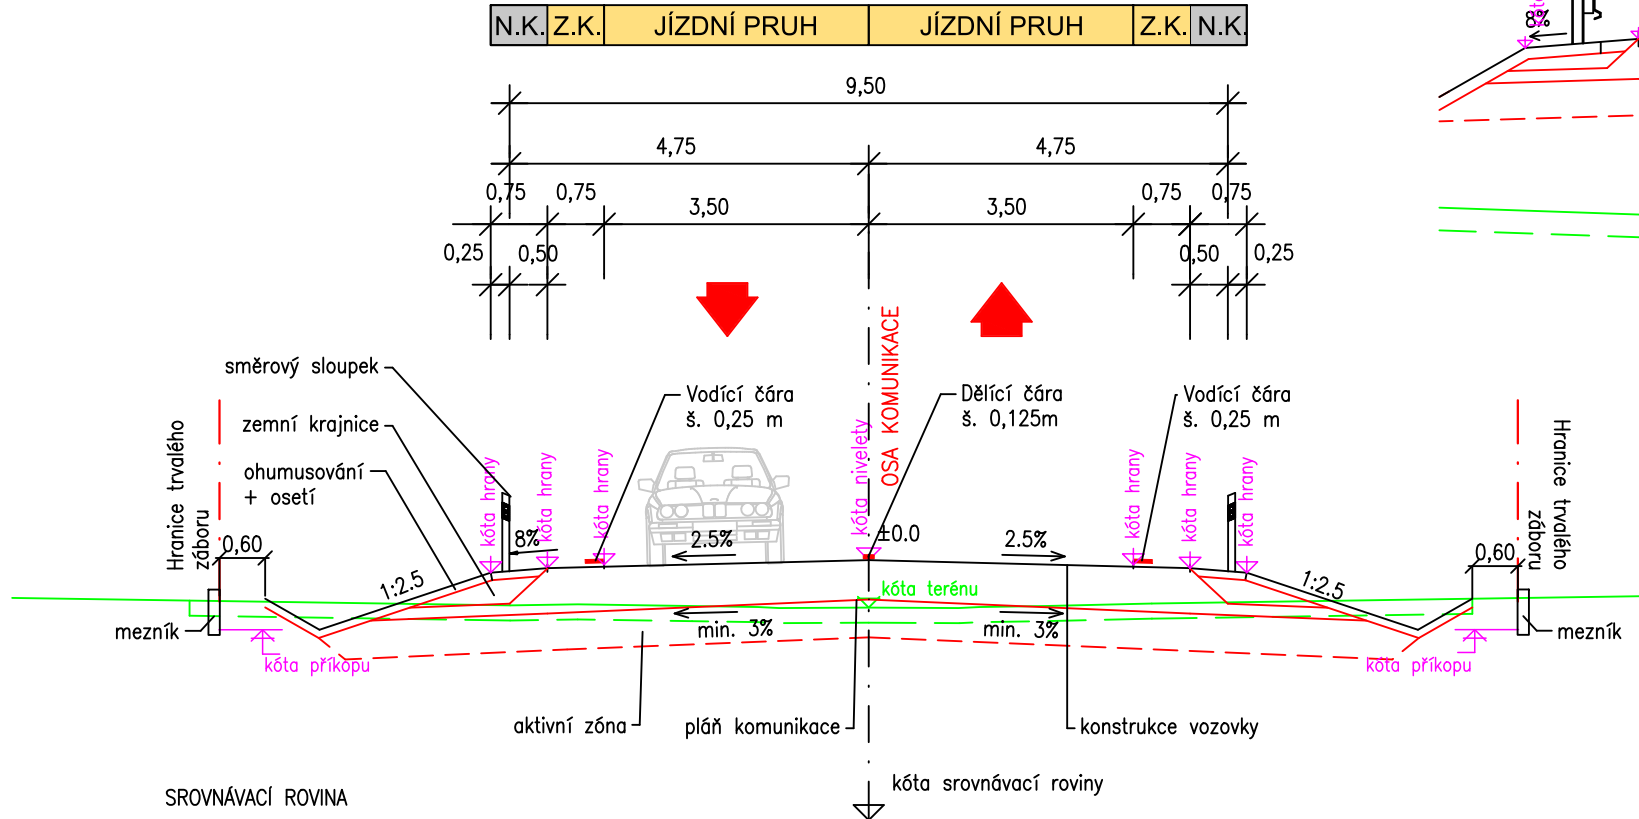

Souřadnicový systém S-JTSK, Výškový systém Bpv

Objednatel:

Jihočeský kraj

Krajský úřad Jihočeského kraje
U Zimního stadionu 1952/2
370 01 České Budějovice

Zhotovitel PD: PRAGOPROJEKT, a.s., K Ryšánce 1668/16, 147 54 Praha 4, IČO: 45272387, www.pragoprojekt.cz, datová schránka: 4kifr54

Navrhl/vypracoval: podpis:	Zodpovědný projektant: Ing. Magdaléna BLINKOVÁ podpis:	Zástupce zodpovědného projektanta: podpis:
Technická kontrola: Pavel KAČÍREK podpis:	Hlavní inženýr projektu: Ing. Magdaléna BLINKOVÁ podpis:	Zástupce hlavního inženýra projektu: Pavel KAČÍREK podpis:



PRAGOPROJEKT

Kraj: JIHOČESKÝ	Číslo zakázky: 24-453-4
Místo stavby: ČESKÝ KRUMLOV	Číslo akce: 24-453
Objednatel: KRAJSKÝ ÚŘAD JIHOČESKÉHO KRAJE	Datum: 7/2026
Název stavby: Severní obchvat Českého Krumlova, silnice I/39	Formát: 3 x A4
Příloha: VZOROVÉ ŘEZY	Měřítko:
	Stupeň: STP
	Souprava:
	Číslo přílohy: B 5