

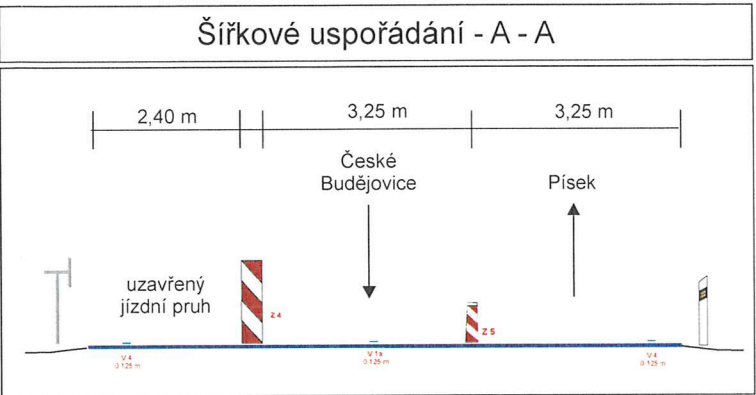
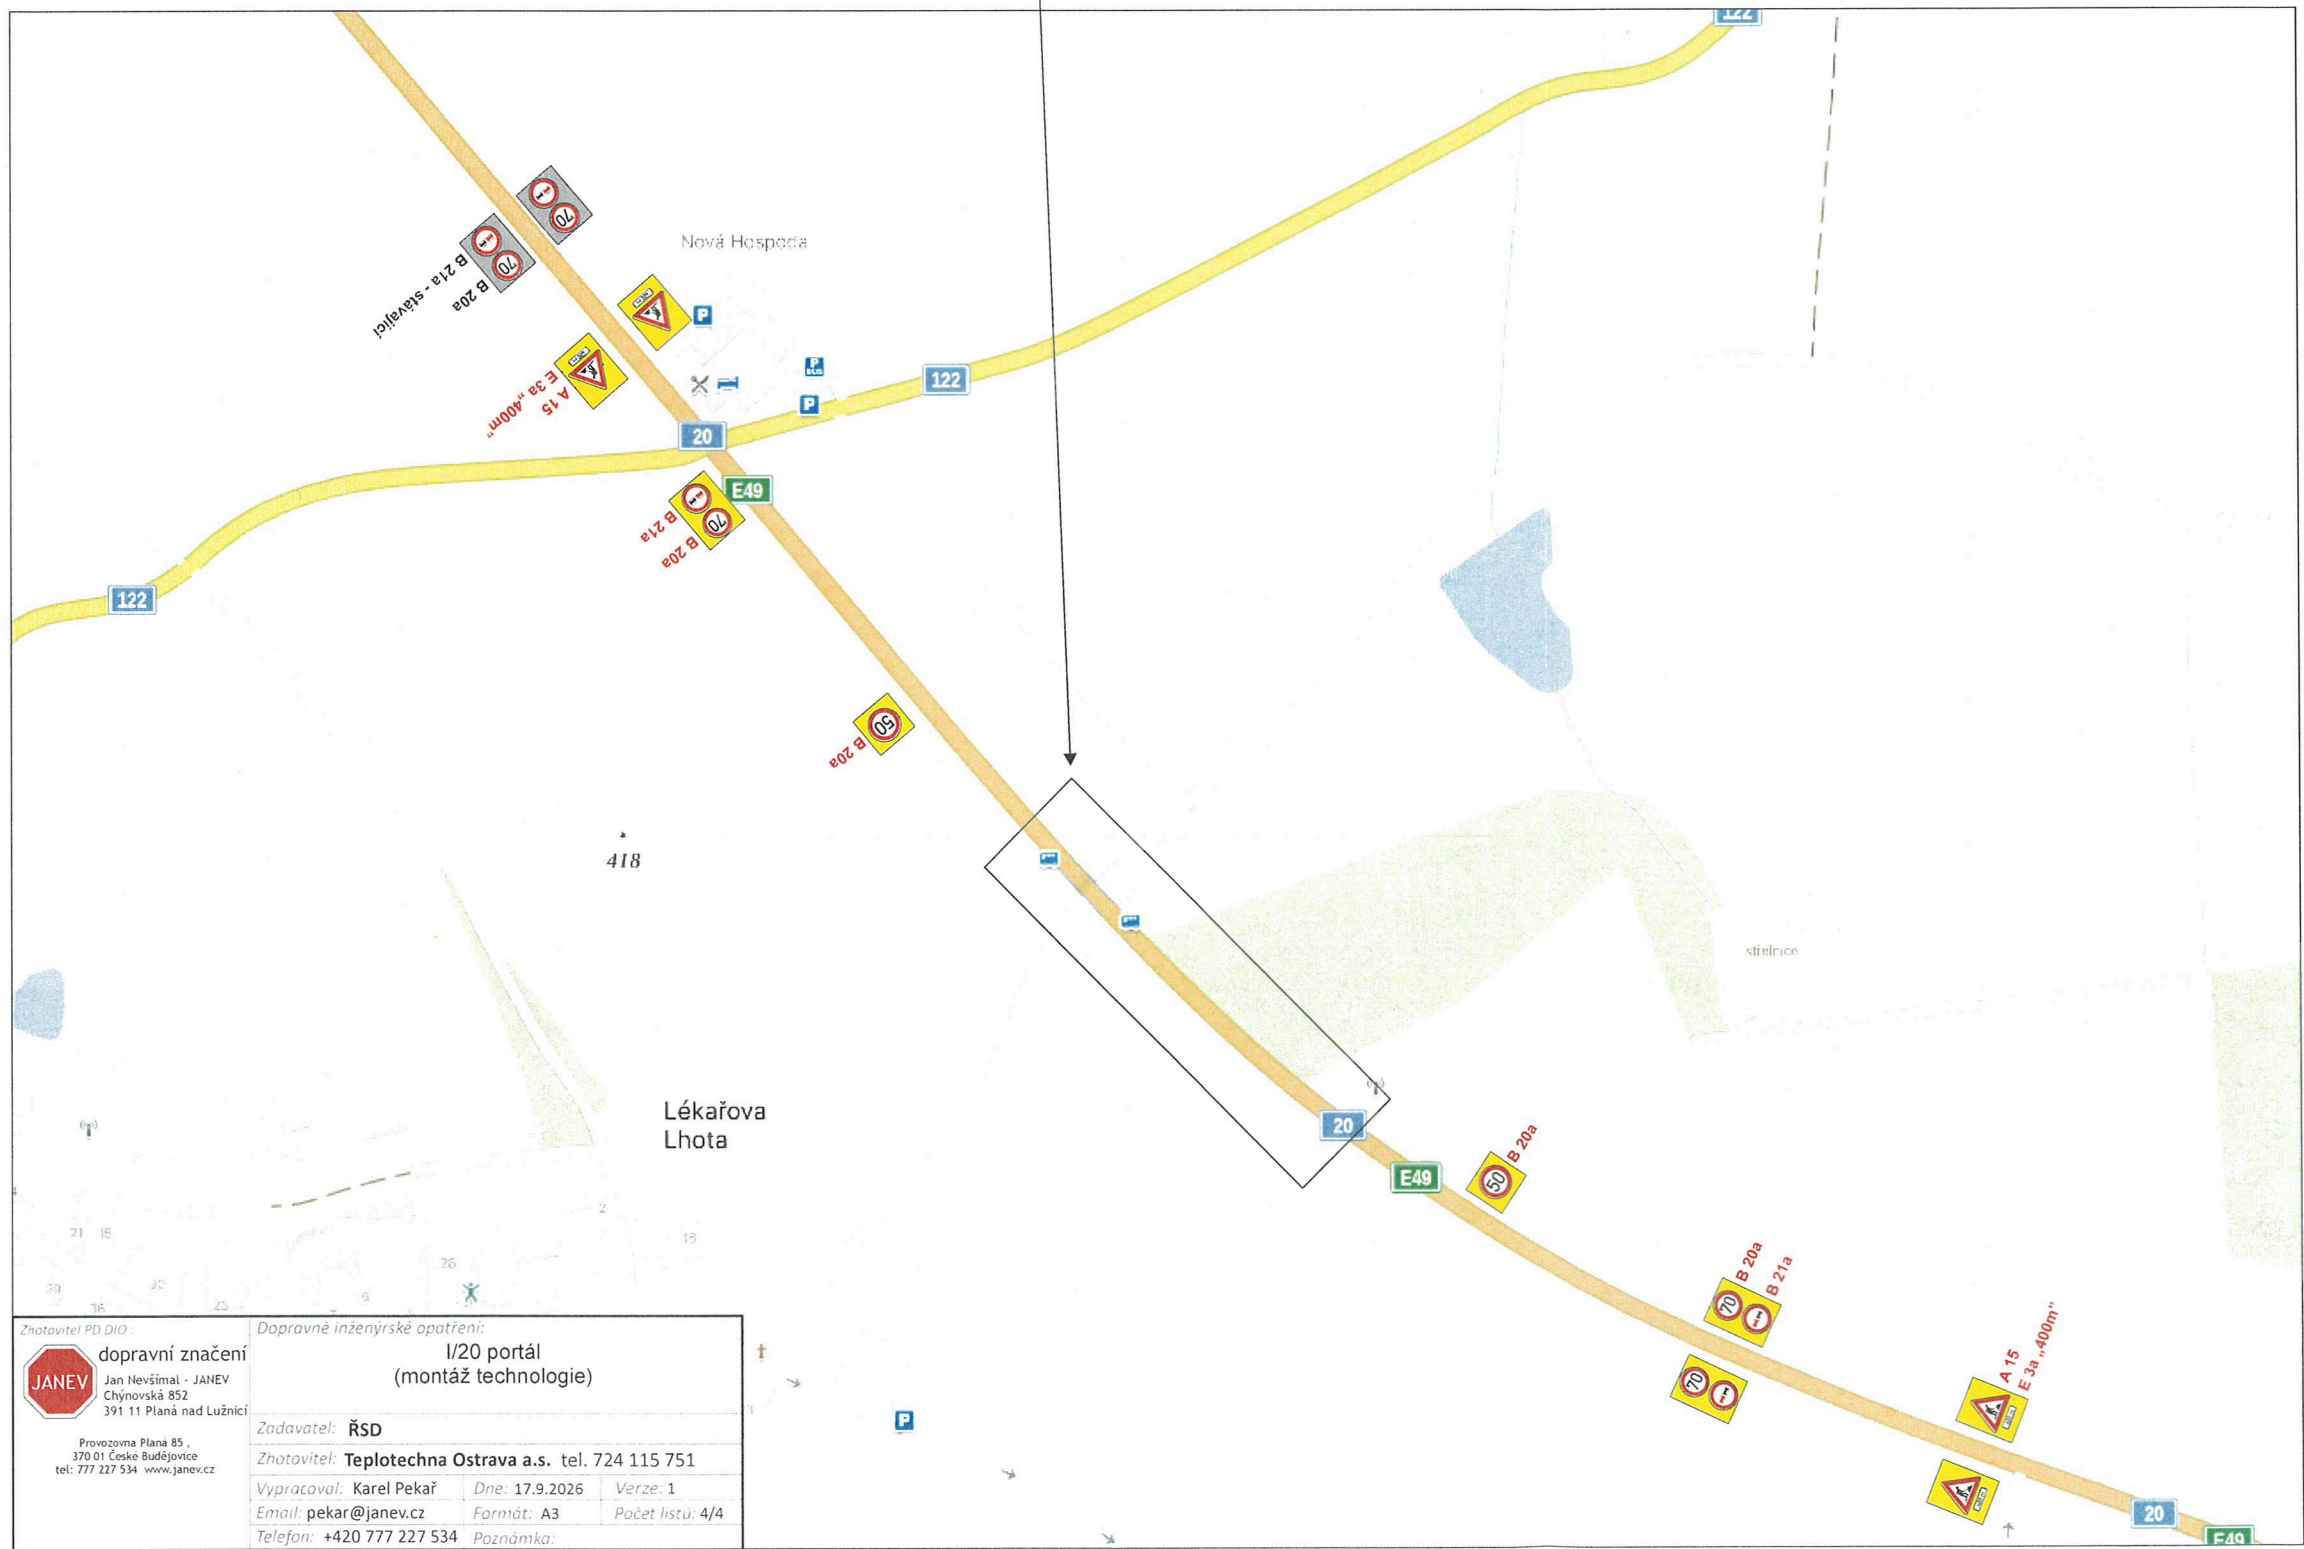
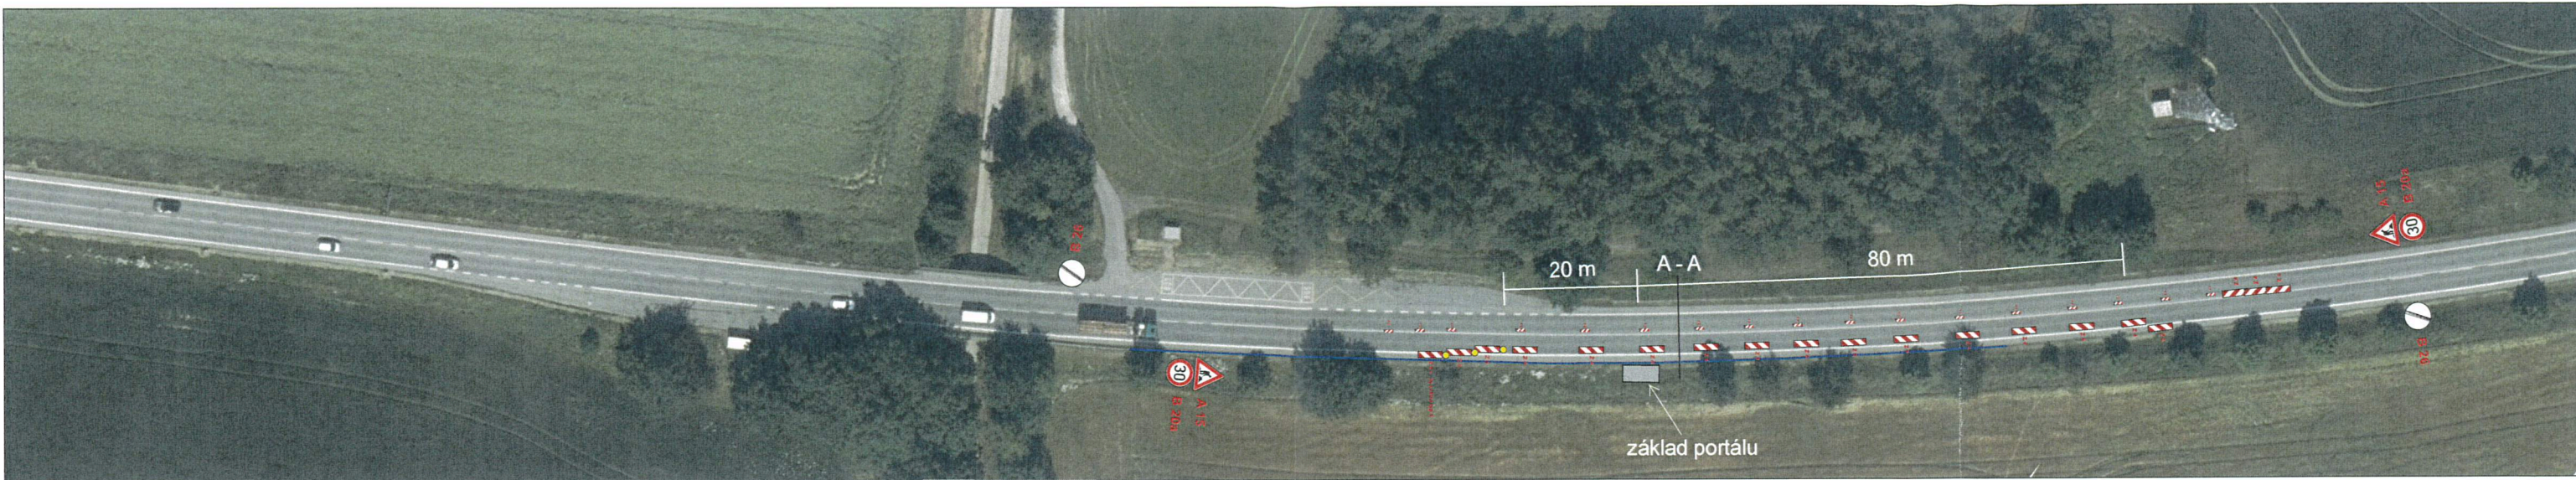


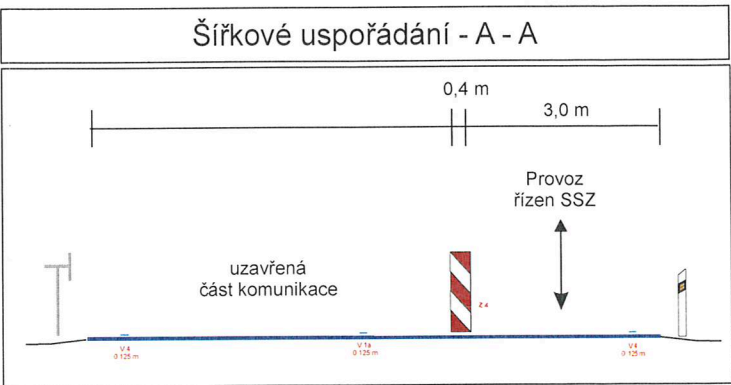

23-09-2026
POLICIE ČESKÉ REPUBLIKY
KRAJSKÉ ŘEDITELSTVÍ POLICIE
JIHOČESKÉHO KRAJE
ÚZEMNÍ ODBOR ČESKÉ BUDĚJOVICE
DOPRAVNÍ INSPEKTORÁT
POŠTOVNÍ PŘÍHRÁDKA 125
371 05 ČESKÉ BUDĚJOVICE

Zhotovitel PD DIO: dopravní značení Jan Nevšímal - JANEV Chýnovská 852 391 11 Planá nad Lužnicí Provozovna Planá 85 370 01 České Budějovice tel: 777 227 534 www.janev.cz	Dopravně inženýrské opatření: I/20 portál (montáž technologie)		
	Zadavatel: ŘSD	Zhotovitel: Teplotechna Ostrava a.s. tel. 724 115 751	
Vypracoval: Karel Pekař	Dne: 17.9.2026	Verze: 1	
Email: pekar@janev.cz	Formát: A3	Počet listů: 4/4	
Telefon: +420 777 227 534	Poznámka:		

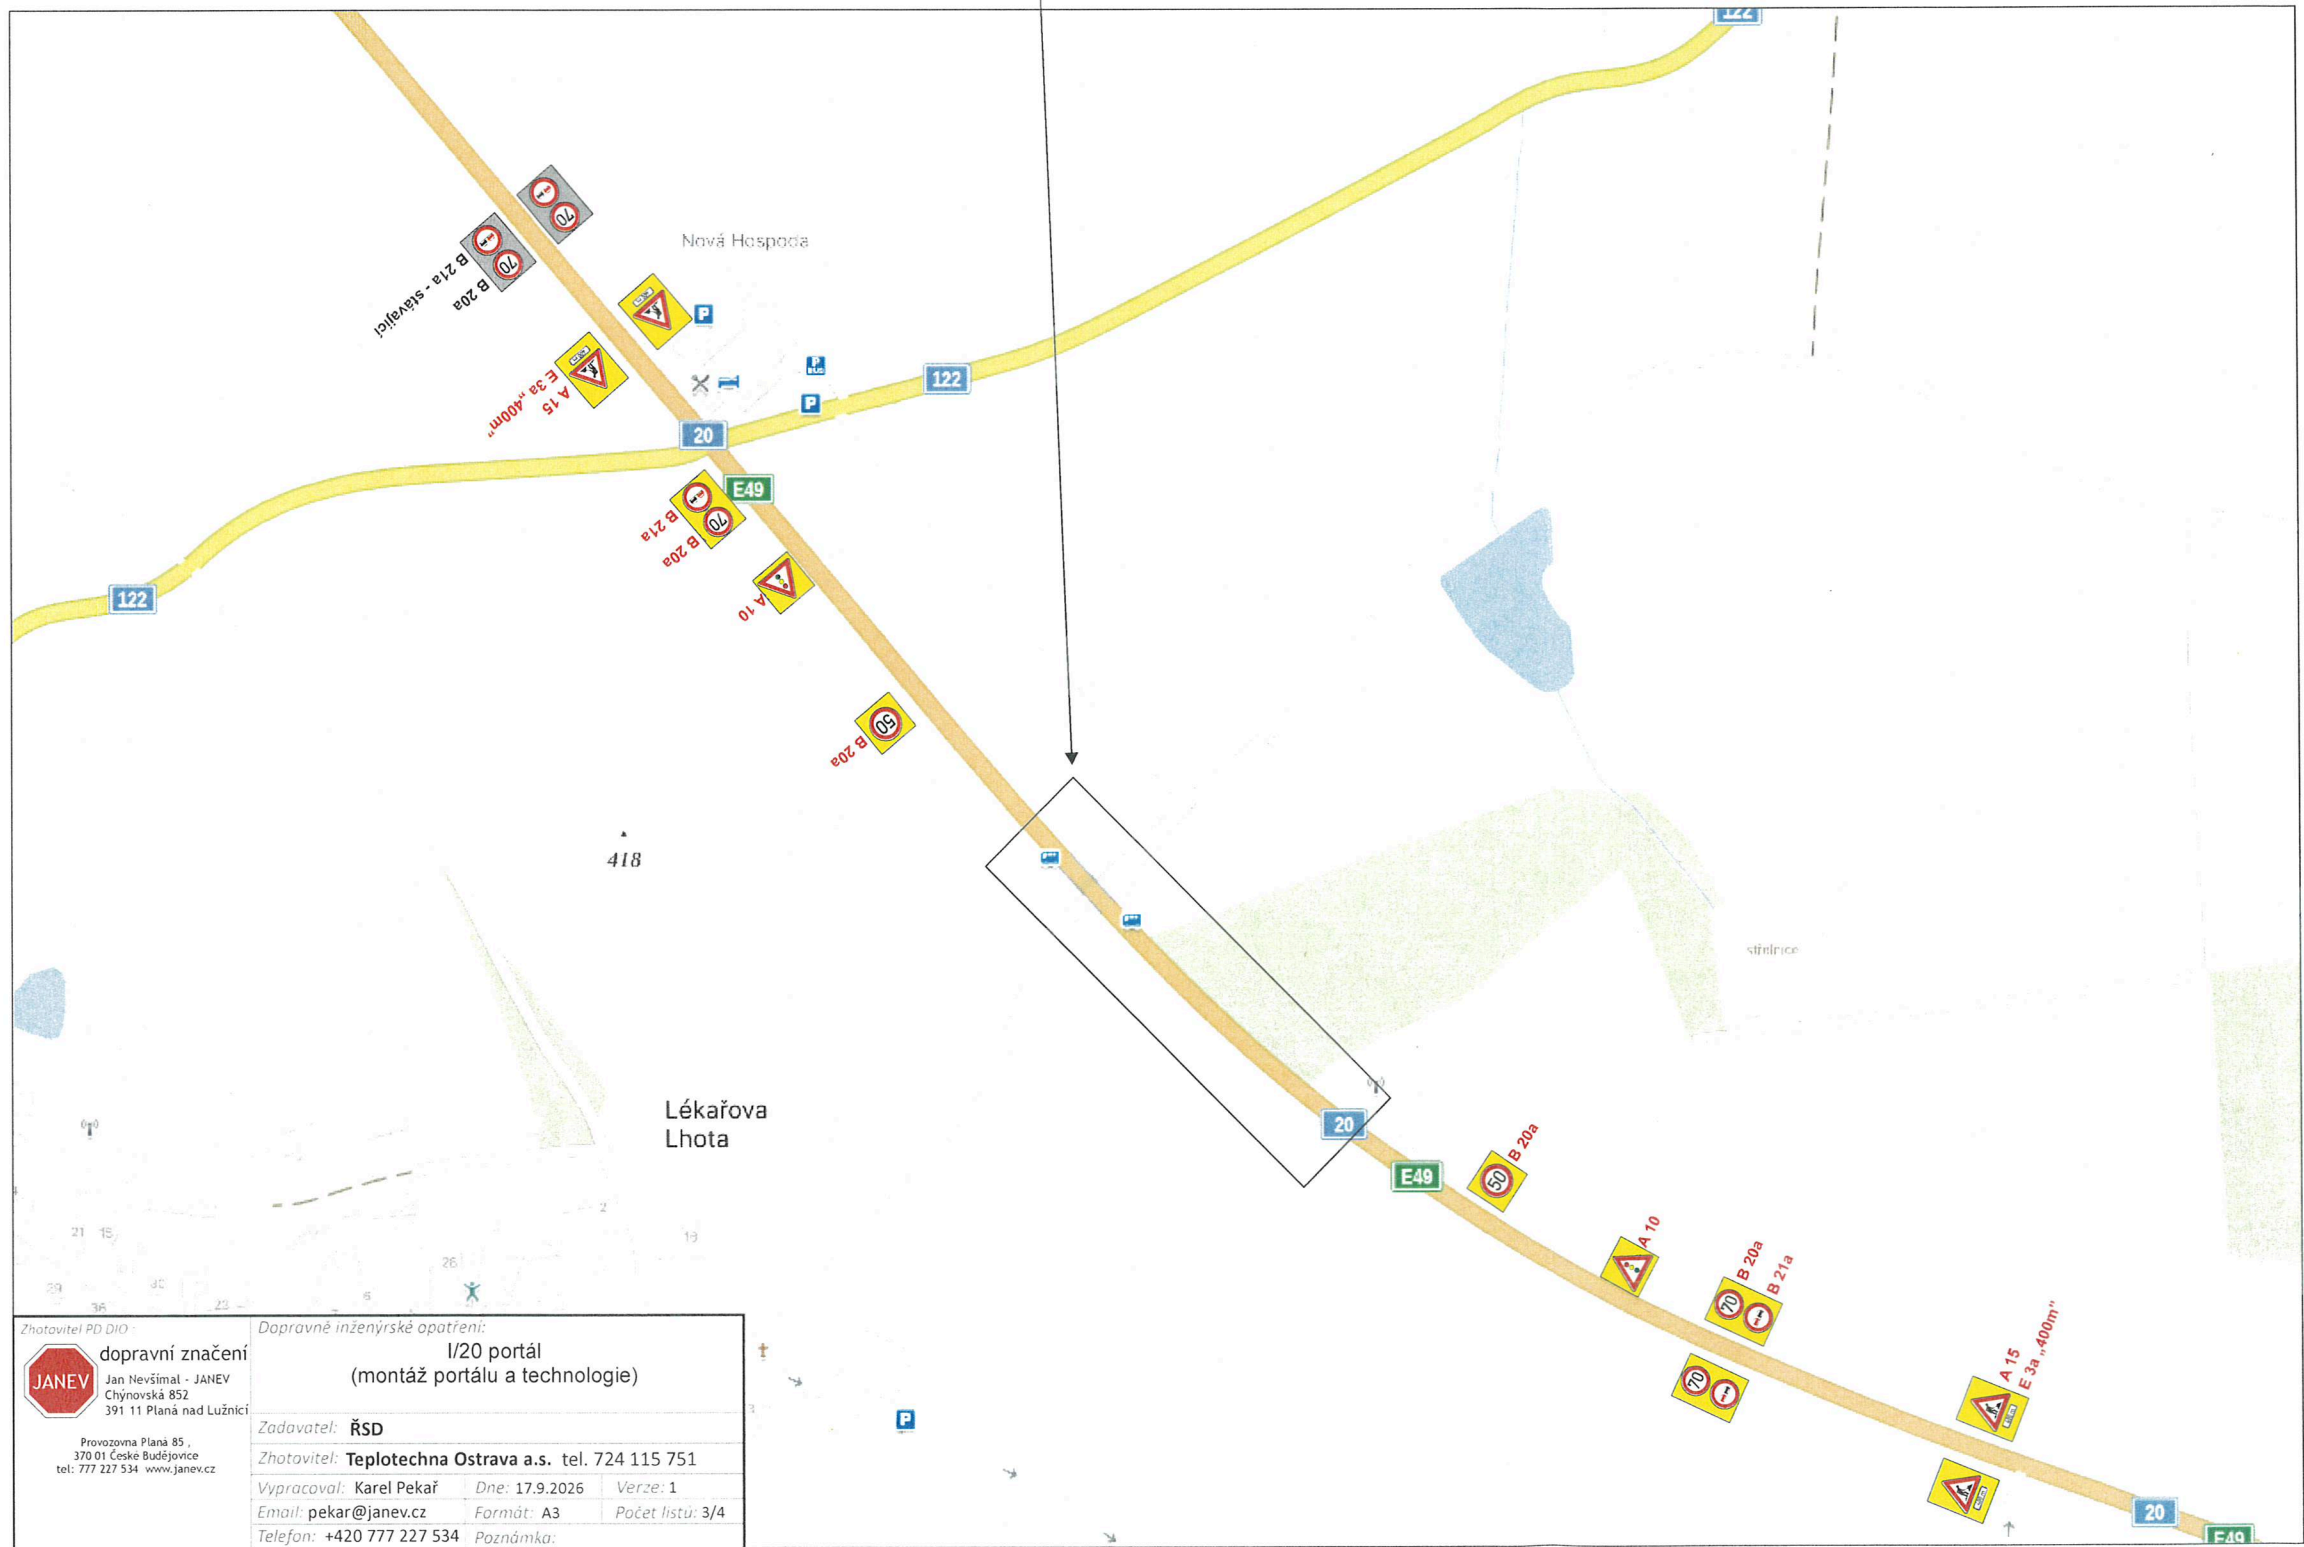

Přípravné práce na osazení portálu 18.11.2026

Při montáži portálu dojde k ÚPLNÉ uzavírce silnice I/20 na cca 15- 20 minut ve večerních/nočních hodinách za asistence PČR.


23 -04- 2026



POLICIE ČESKÉ REPUBLIKY
KRAJSKÉ ŘEDITELSTVÍ POLICIE
JIHOČESKÉHO KRAJE 24
ÚZEMNÍ ODBOR ČESKÉ BUDĚJOVICE
DOPRAVNÍ INSPEKTORÁT
POŠTOVNÍ PŘÍHRÁDKA 125
371 05 ČESKÉ BUDĚJOVICE

 dopravní značení Jan Nevšímal - JANEV Chýnovská 852 391 11 Planá nad Lužnicí Provozovna Planá 85, 370 01 České Budějovice tel: 777 227 534 www.janev.cz	Dopravně inženýrské opatření: I/20 portál (montáž portálu a technologie)		
	Zadavatel: ŘSD	Zhotovitel: Teplotechna Ostrava a.s. tel. 724 115 751	
Vypracoval: Karel Pekař		Dne: 17.9.2026	Verze: 1
Email: pekar@janev.cz		Formát: A3	Počet listů: 3/4
Telefon: +420 777 227 534		Poznámka:	



Montáž svodidel v termínu 24.10. -25.10.2026

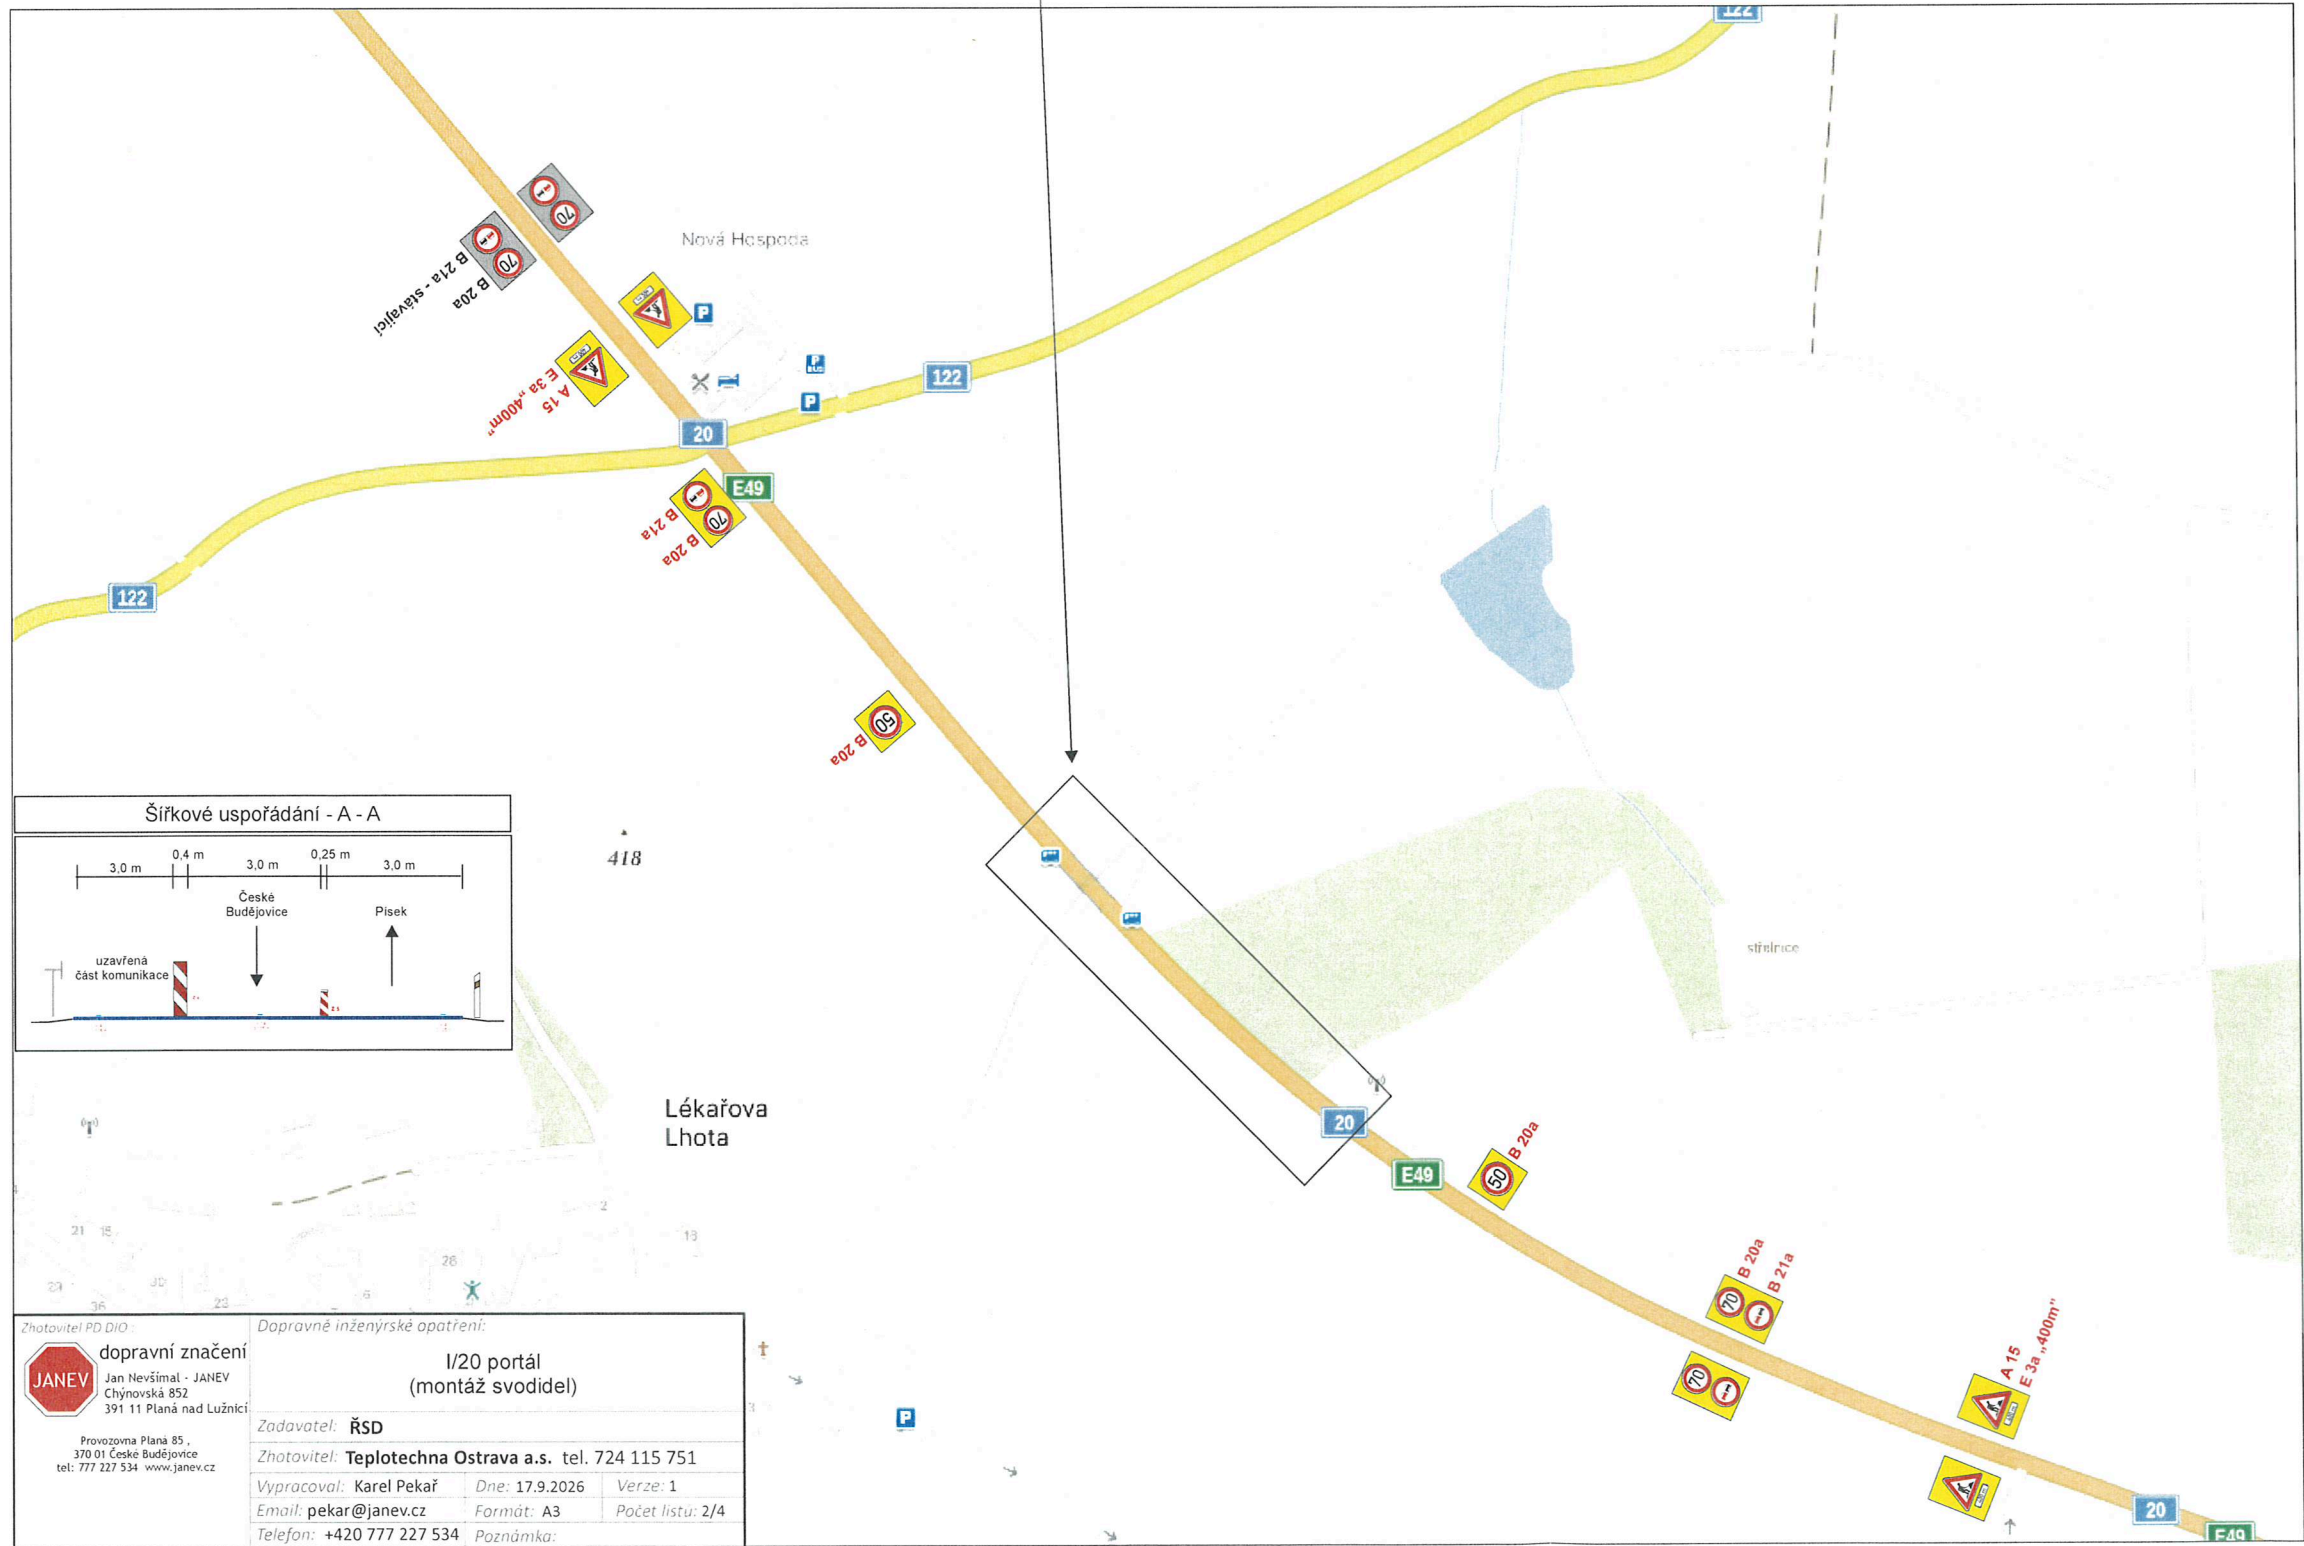

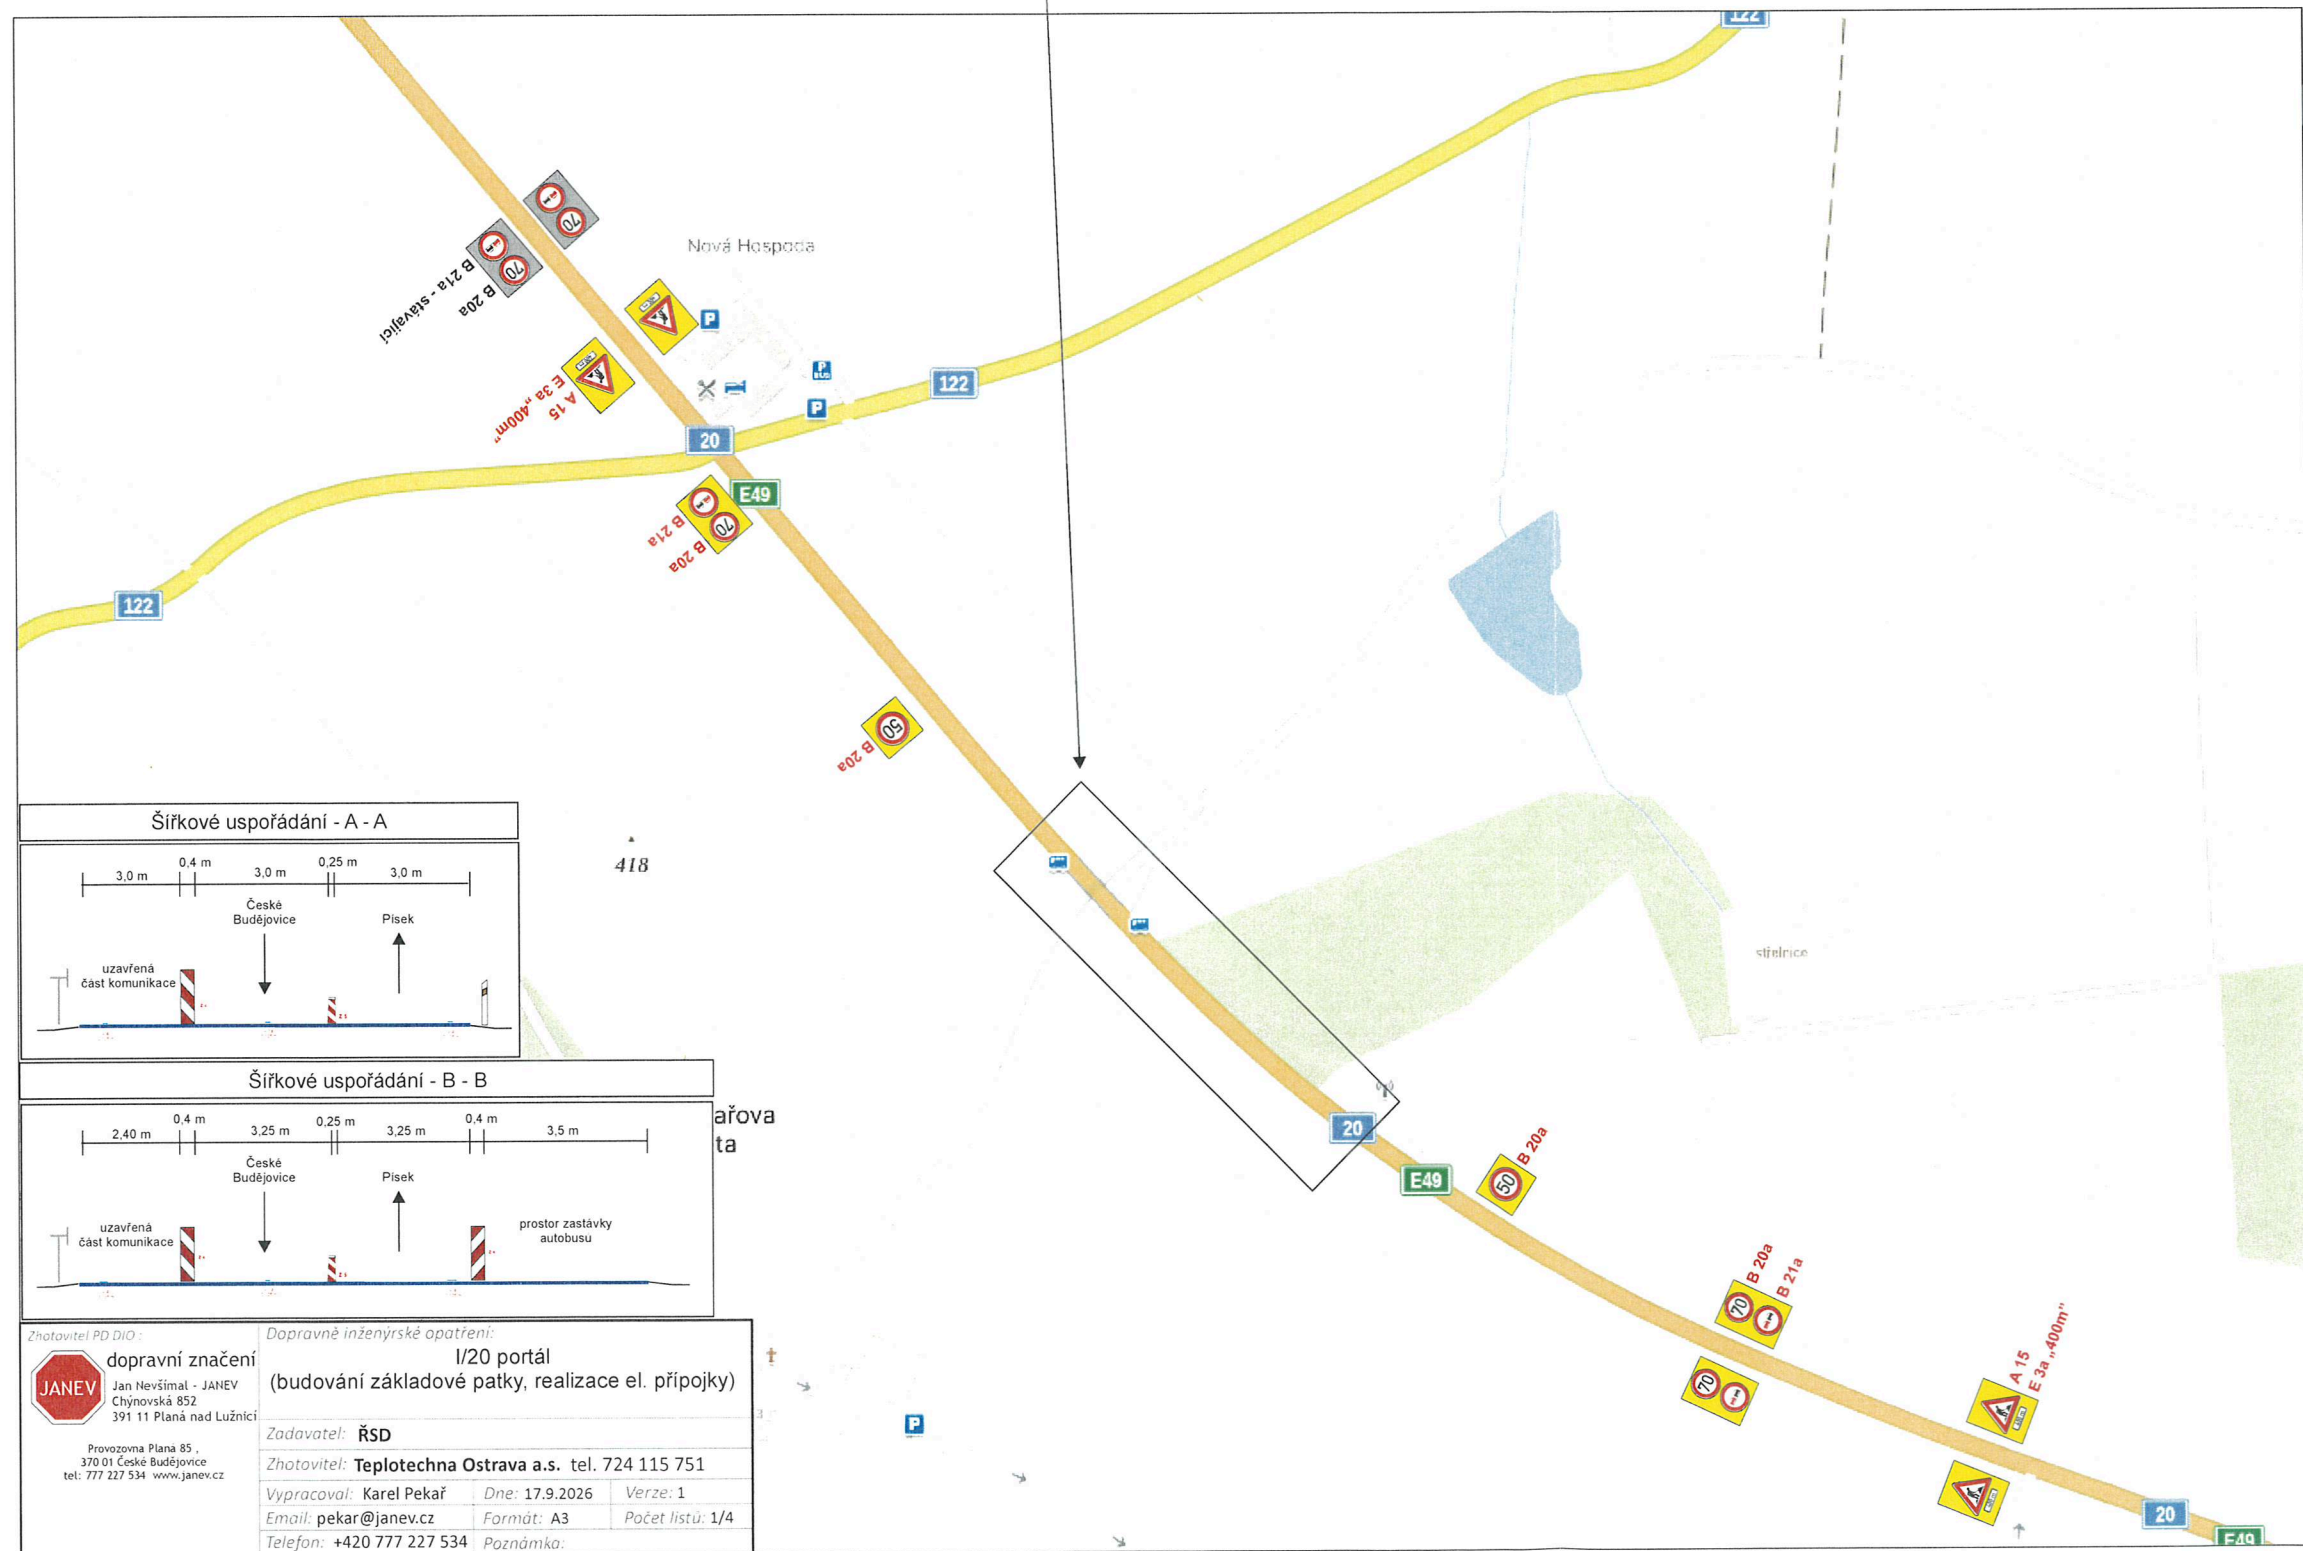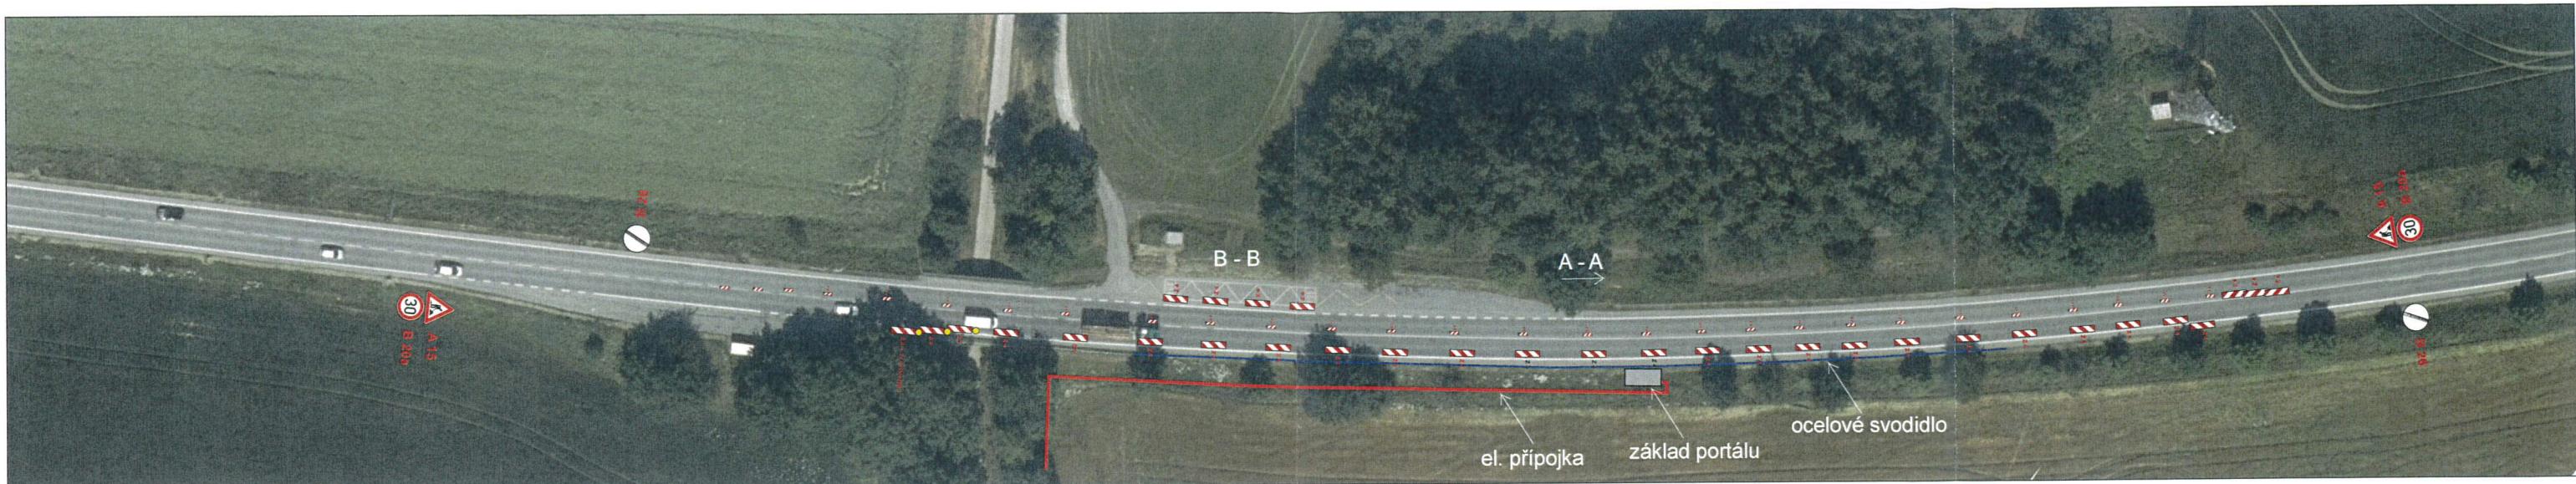

23-09-2026

POLICIE ČESKÉ REPUBLIKY
KRAJSKÉ ŘEDITELSTVÍ POLICIE
JIHOČESKÉHO KRAJE 24
ÚZEMNÍ ODBOR ČESKÉ BUDĚJOVICE
DOPRAVNÍ INSPEKTORÁT
POŠTOVNÍ PŘÍHRADKA 125
371 05 ČESKÉ BUDĚJOVICE

Ověřovací doložka změny datového formátu dokumentu podle § 69a zákona č. 499/2004 Sb.

Změnou datového formátu se nepotvrzuje správnost a pravdivost údajů obsažených v dokumentu a jejich soulad s právními předpisy.
Nepodařilo se získat informace o podpisu.

Typ vstupního dokumentu: .PDF
Otisk vstupního souboru: 684FBA81010452EA6E857BFDF818B8A6F1B2B5BB608A9D33C58F5C96E7F683CF
Použitý algoritmus: SHA256_SBB 2.16.840.1.101.3.4.2.1

Subjekt, který změnu formátu dokumentu provedl:

Jihočeský kraj, U Zimního stadionu 1952/2, 37001 České Budějovice, posta@kraj-jihocesky.cz

Datum vyhotovení ověřovací doložky:

30.9.2026

Jméno a příjmení osoby, která změnu formátu dokumentu provedla:

Bošanská Dagmar

Elektronická pečet: 30.9.2026

Certifikát autora podpisu:

Jméno: Jihočeský kraj - elektronická pečet

Vydal: PostSignum Qualified CA 4

