


PODÉLNÝ PROFIL - ČERVENÁ VARIANTA
VÝSLEDNÁ VARIANTA

<I/39 Č.BUDĚJOVICE

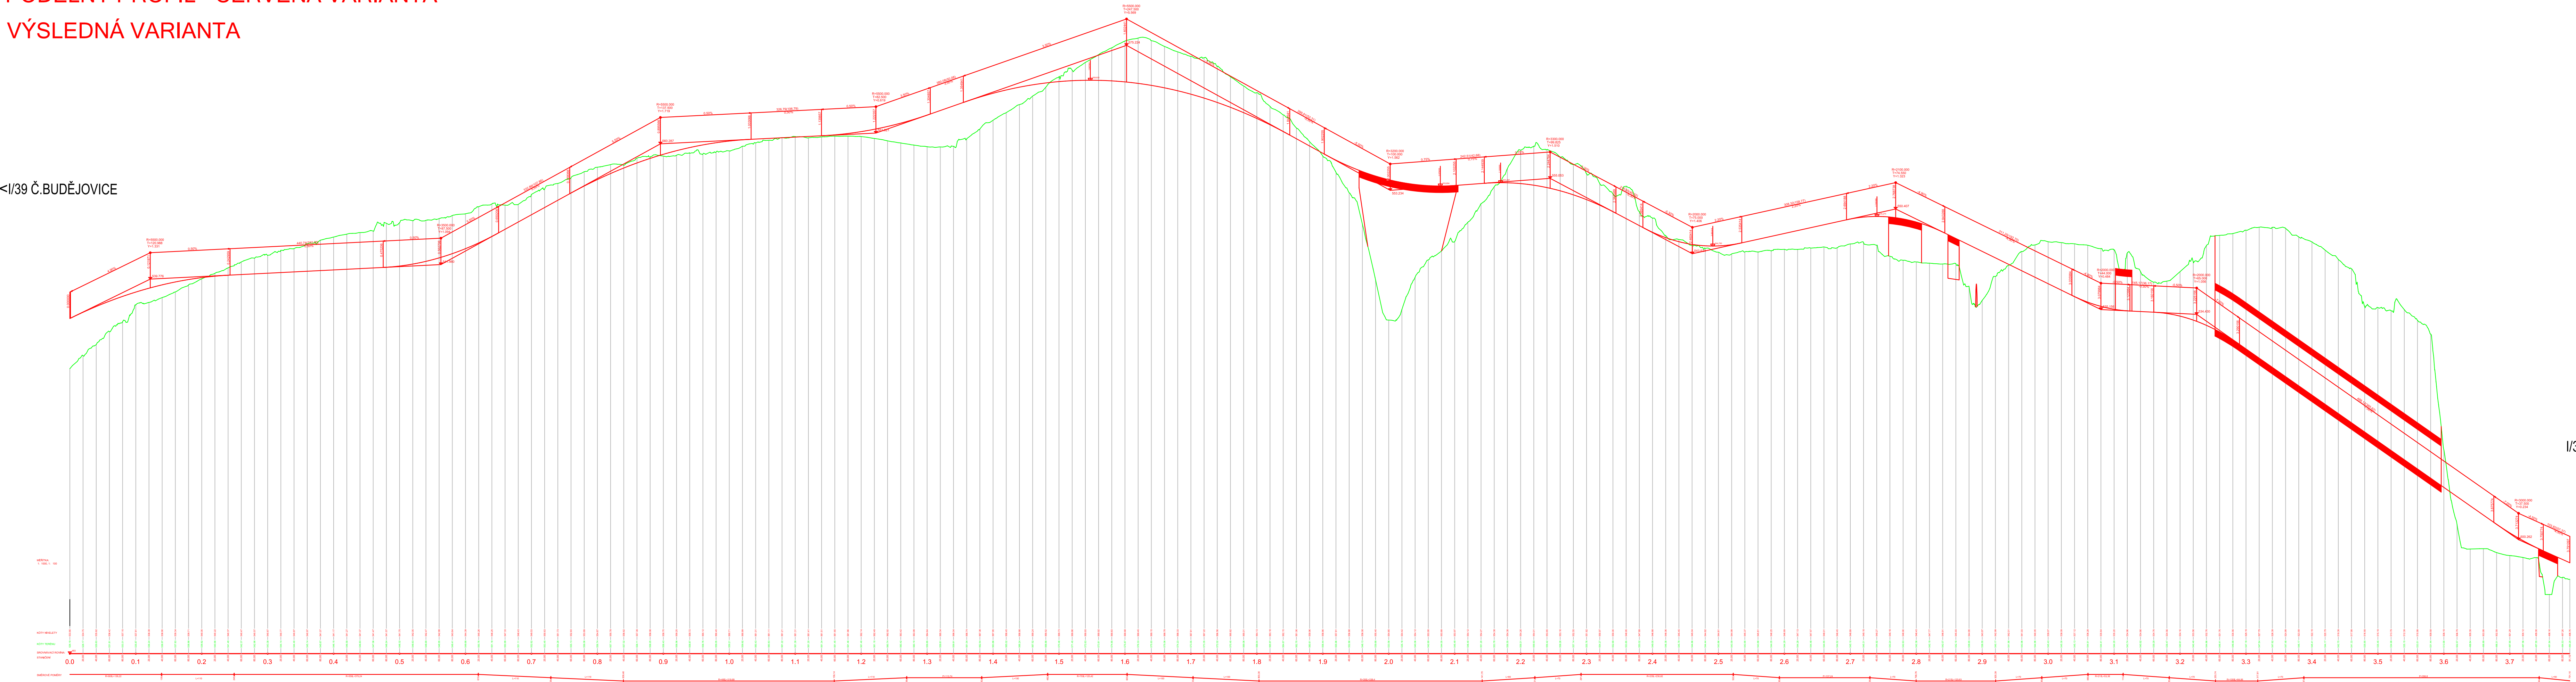

I/39 HORNÍ PLANÁ>

Souřadnicový systém S-JTSK, Výškový systém Bpv



Krajský úřad Jihočeského kraje
U Zimního stadionu 1952/2
370 01 České Budějovice

Zhotovitel PD: PRAGOPROJEKT, a.s., K Ryšánce 1668/16, 147 54 Praha 4, IČO: 45272387, www.pragoprojekt.cz, datová schránka: 4kfr54

Navrh/vypracoval: Ing. Magdaléna BLINKOVÁ podpis: <i>Blinková</i>	Zodpovědný projektant: Ing. Magdaléna BLINKOVÁ podpis: <i>Blinková</i>	Zástupce zodpovědného projektanta: Ing. Pavel KACÍREK podpis: <i>Kacírek</i>
Technická kontrola: Pavel KACÍREK podpis: <i>Kacírek</i>	Hlavní inženýr projektu: Ing. Magdaléna BLINKOVÁ podpis: <i>Blinková</i>	Zástupce hlavního inženýra projektu: Pavel KACÍREK podpis: <i>Kacírek</i>



PRAGOPROJEKT

Kraj: JIHOČESKÝ	Číslo zakázky: 24-453-4
Místo stavby: ČESKÝ KRUMLOV	Číslo akce: 24-453
Objednatel: KRAJSKÝ ÚŘAD JIHOČESKÉHO KRAJE	Datum: 7/2026
Název stavby: Severní obchvat Českého Krumlova, silnice I/39	Formát: 6x4
	Mřížka: 1:1000/100
	Stupeň: STP
Príloha: PODÉLNÝ PROFIL - VÝSLEDNÁ VARIANTA	Číslo přílohy: B 4.1