


PODÉLNÝ PROFIL - ČERVENÁ VARIANTA  
DÁLE SLEDOVANANÁ VARIANTA

<I/39 Č.BUDĚJOVICE

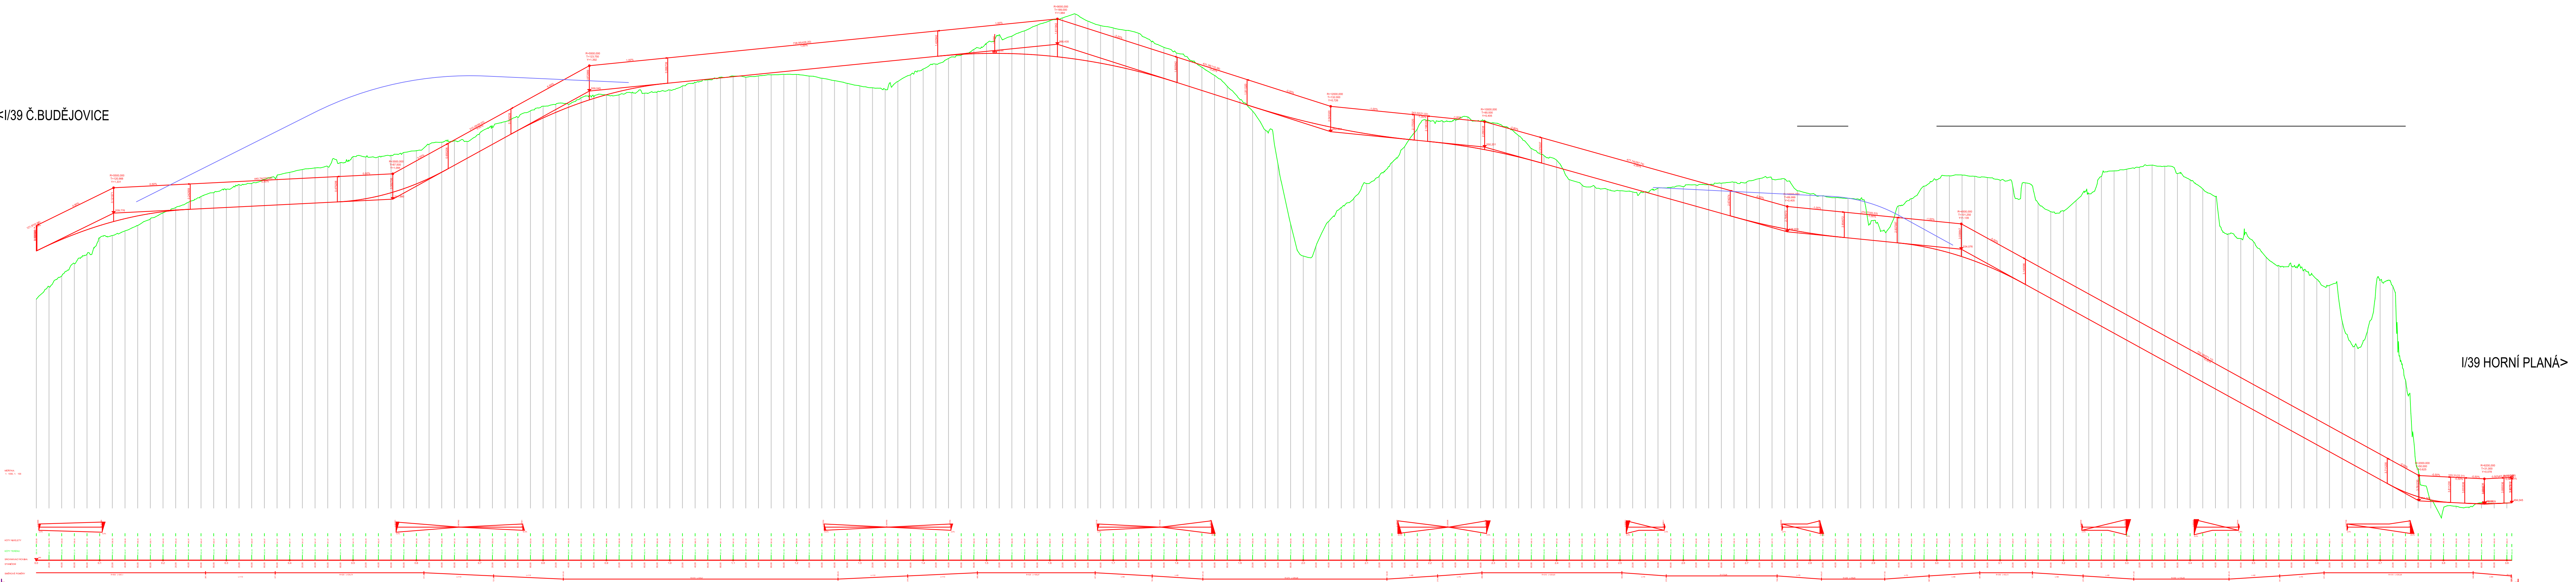

I/39 HORNÍ PLANÁ>

Souřadnicový systém S–JTSK, Výškový systém Bpv

Jihočeský kraj

Objednatel:  
Krajský úřad Jihočeského kraje  
U Zimního stadionu 1952/2  
370 01 České Budějovice

Zhotovitel PD: PRAGOPROJEKT, a.s., K Ryšánce 1668/16, 147 54 Praha 4, IČO: 45272387, www.pragoprojekt.cz, datová schránka: 4kfr54

|                                                                          |                                                                                |                                                                                          |
|--------------------------------------------------------------------------|--------------------------------------------------------------------------------|------------------------------------------------------------------------------------------|
| Navrhl/vypracoval:<br>Ing. Magdaléna BLINKOVÁ<br>podpis: <i>Blinkova</i> | Zodpovědný projektant:<br>Ing. Magdaléna BLINKOVÁ<br>podpis: <i>Blinkova</i>   | Zástupce zodpovědného projektanta:<br>Ing. Magdaléna BLINKOVÁ<br>podpis: <i>Blinkova</i> |
| Technická kontrola:<br>Pavel KACÍREK<br>podpis: <i>Kacirek</i>           | Hlavní inženýr projektu:<br>Ing. Magdaléna BLINKOVÁ<br>podpis: <i>Blinkova</i> | Zástupce hlavního inženýra projektu:<br>Pavel KACÍREK<br>podpis: <i>Kacirek</i>          |



PRAGOPROJEKT

|                                                              |                         |
|--------------------------------------------------------------|-------------------------|
| Kraj: JIHOČESKÝ                                              | Číslo zakázky: 24–453–4 |
| Místo stavby: ČESKÝ KRUMLOV                                  | Číslo akce: 24–453      |
| Objednatel: KRAJSKÝ ÚŘAD JIHOČESKÉHO KRAJE                   | Datum: 7/2026           |
| Název stavby: Severní obchvat Českého Krumlova, silnice I/39 | Formát: 6x4             |
|                                                              | MAPka: 1:1000/100       |
|                                                              | Stupeň: STP             |
| Príloha: PODÉLNÝ PROFIL - SLEDOVANÁ ČERVENÁ                  | Číslo přílohy: B 4.2    |