


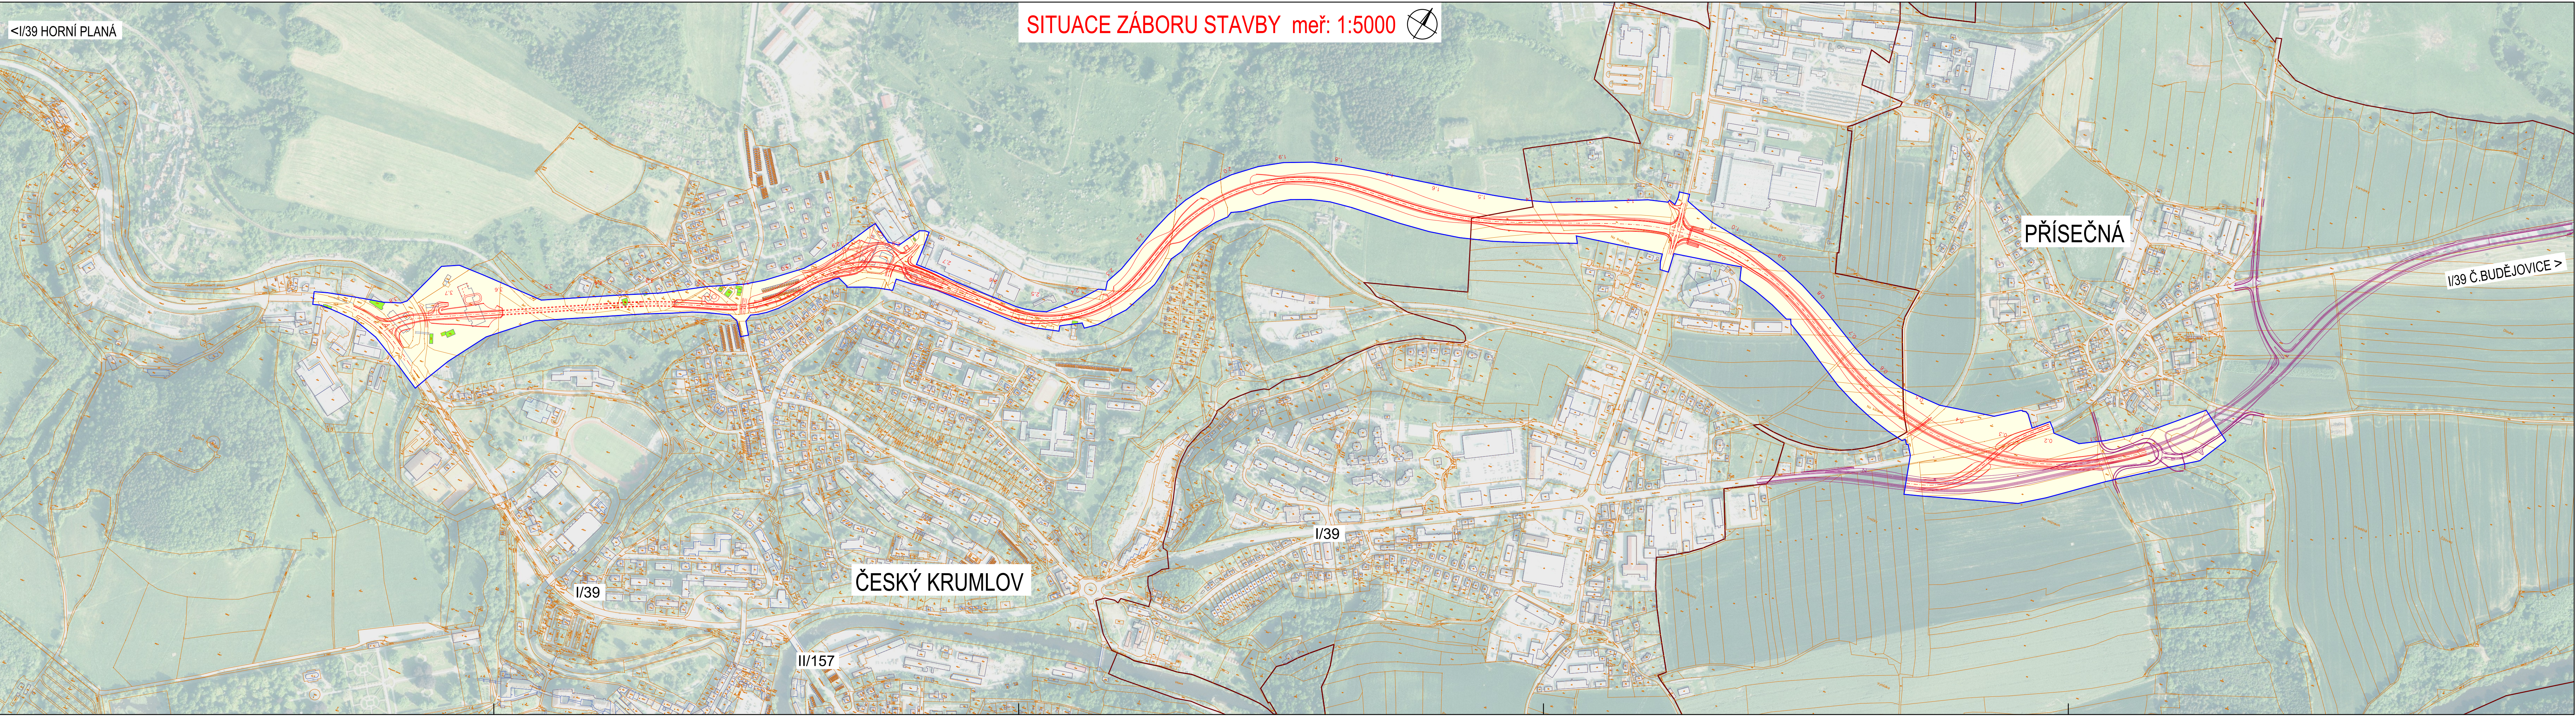

- KORIDOR STAVBY
- STAVBY PŘÍPADNĚ OVLIVNĚNÉ - NEDEMOLOVANÉ

Souřadnicový systém S—JTSK, Výškový systém Bpv

Krajský úřad Jihočeského kraje
U Zimního stadionu 1952/2
370 01 České Budějovice

Zhotovitel PD: PRAGOPROJEKT, a.s., K Rybářce 1668/16, 147 54 Praha 4, IČO: 45272387, www.pragoprojekt.cz, datová schránka: 4kfr54		
Navrh/vypracoval: Ing. Magdaléna BLINKOVÁ podpis: <i>Bliskom</i>	Zodpovědný projektant: Ing. Magdaléna BLINKOVÁ podpis: <i>Bliskom</i>	Zástupce zodpovědného projektanta: Pavel KACÍREK podpis: <i>Kacírek</i>
Technická kontrola: Pavel KACÍREK podpis: <i>Kacírek</i>	Hlavní inženýr projektu: Ing. Magdaléna BLINKOVÁ podpis: <i>Bliskom</i>	Zástupce hlavního inženýra projektu: Pavel KACÍREK podpis: <i>Kacírek</i>



Kraj: JIHOČESKÝ	Číslo zakázky: 24-453-4
Místo stavby: ČESKÝ KRUMLOV	Číslo akce: 24-453
Objednatel: KRAJSKÝ ÚŘAD JIHOČESKÉHO KRAJE	Datum: 7/2026
Název stavby: Severní obchvat Českého Krumlova, silnice I/39	Formát: 6x44
	Mřížka: 1:5000
	Stupeň: STP
Průloha: SITUACE ZÁBORU STAVBY	Číslo průlohy: C 3.1