

**PLOCHY:**


- Plocha komunikace
- Nápojení vozovkových vrstev
- Výkopový svah
- Násypový svah
- Skalní zářez
- Odláždění lomovým kamenem
- Zpevnění obkladovými deskami
- Vegetační tvárnice/prvky

**LEGENDA:**

- Osa komunikace
- Hrany komunikací - změna "b"
- Hrany komunikací
- Vodorovné dopravní značení
- Katastrální mapa
- Zaměření stávajícího stavu
- Silniční ocelové svodidlo
- Oplocení
- Hranice katastrálních území
- Provizorní komunikace

**STÁVAJÍCÍ INŽENÝRSKÉ SÍTĚ:**

- nadzemní vedení VN
- podzemní vedení NN
- nadzemní vedení NN
- nadzemní vedení VVN
- podzemní vedení VO
- nadzemní sdělovací vedení metalické
- podzemní sdělovací vedení metalické nezaměřené
- podzemní sdělovací vedení metalické
- vodovodní vedení
- vodovodní odkalovací vedení
- podzemní plynovod - VTL

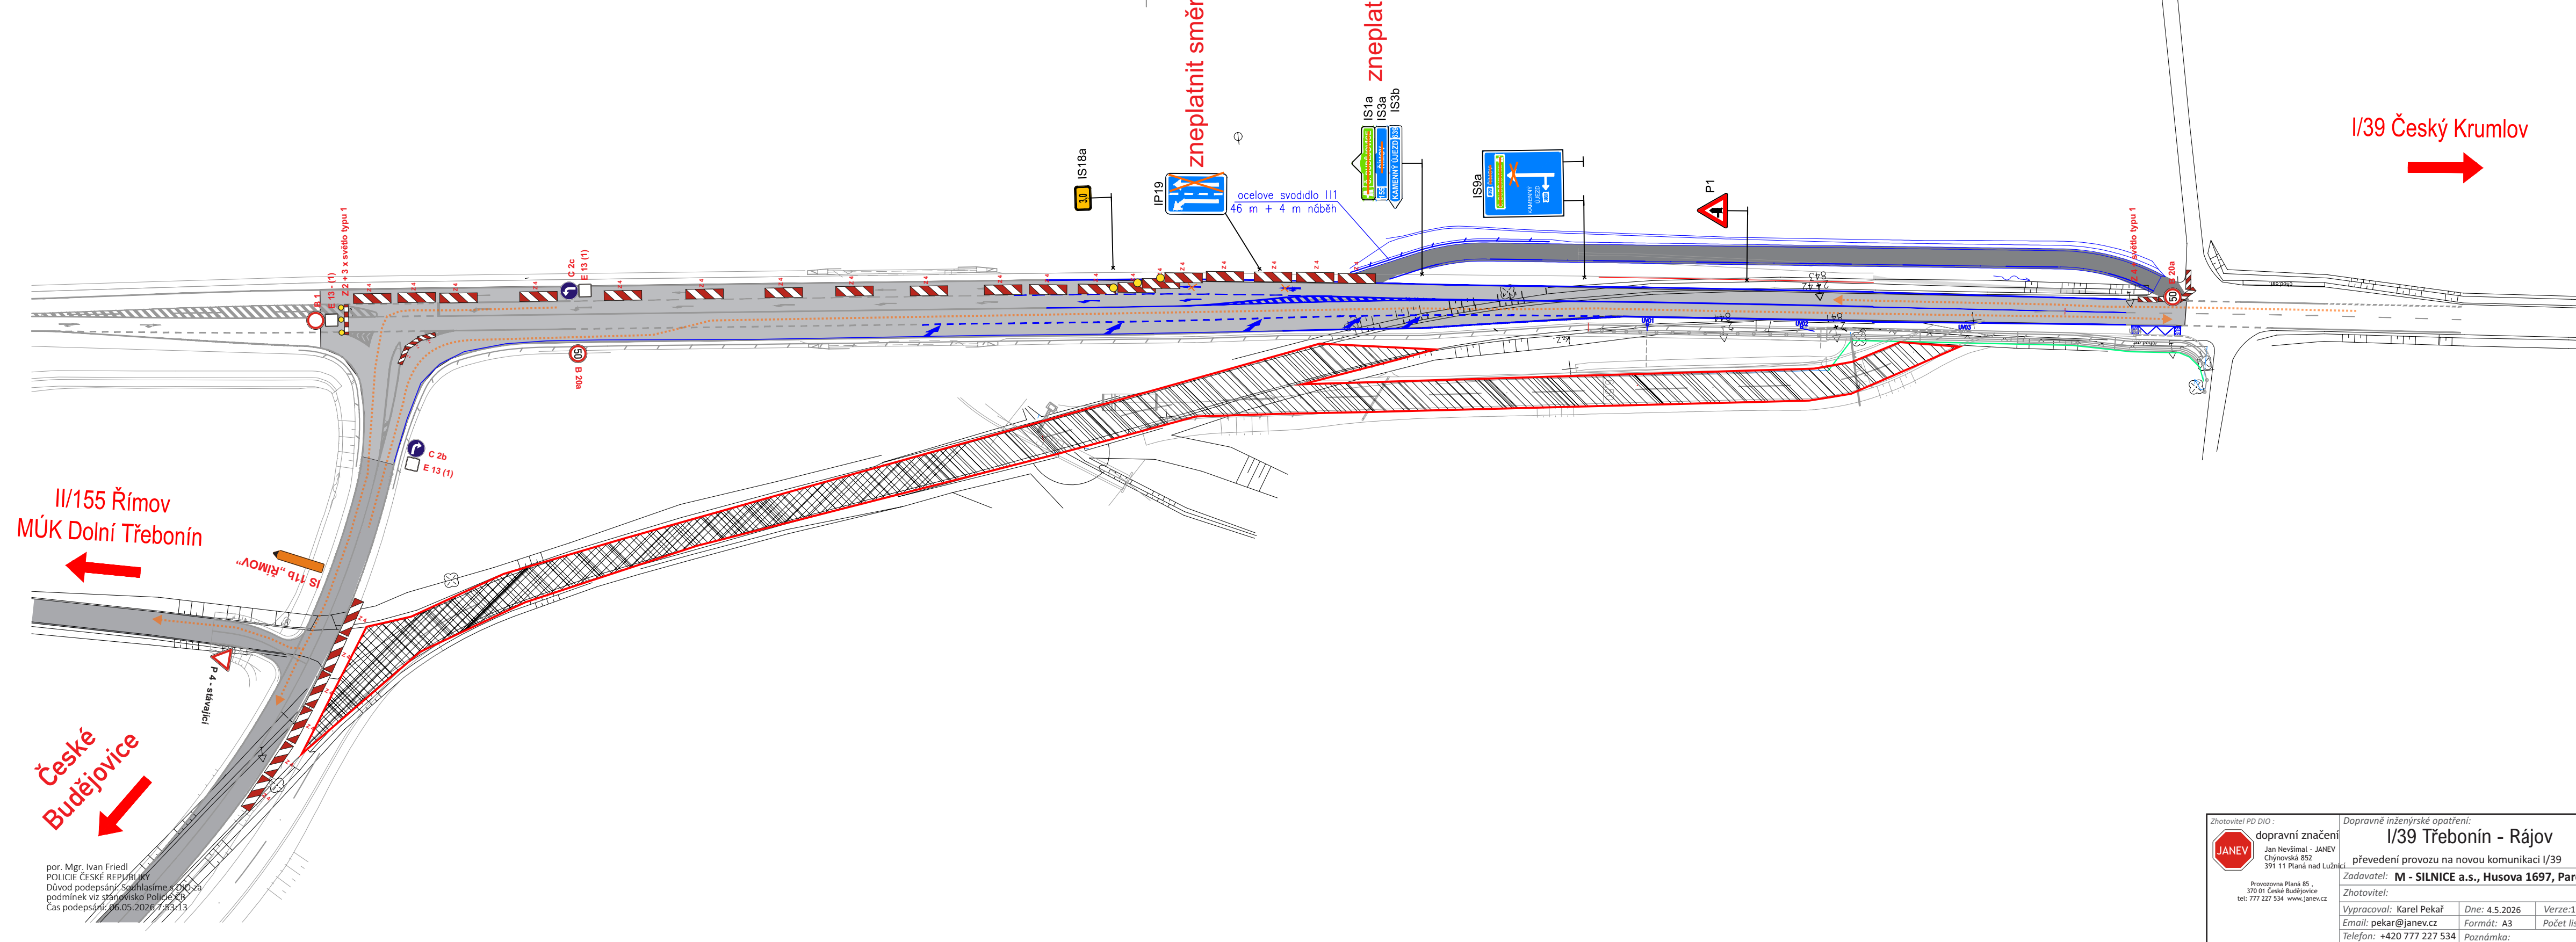

por. Mgr. Ivan Friedl  
POLICIE ČESKÉ REPUBLIKY  
Důvod podepsání: Splnění smlouvy  
podmínek viz státní úřední deska  
Čas podepsání: 06.05.2026 7:53:13

Zhotovitel PD DIO: <b>JANEV</b> Jan Nevlímal - JANEV Chýnovská 852 391 11 Planá nad Lužnicí Provozovna Planá 85 370 01 České Budějovice tel: 777 227 534 www.janev.cz	Dopravné inženýrské opatření: <b>I/39 Třebonín - Rájov</b> převedení provozu na novou komunikaci I/39 Zadavatel: <b>M - SILNICE a.s., Husova 1697, Pardubice</b> Zhotovitel: Vypracoval: Karel Pekař Email: pekar@janev.cz Telefon: +420 777 227 534	Dne: 4.5.2026 Formát: A3 Verze: 1 Počet listů: 1/1 Poznámka:
--	---	--

## **Ověřovací doložka změny datového formátu dokumentu podle § 69a zákona č. 499/2004 Sb.**

Změnou datového formátu se nepotvrzuje správnost a pravdivost údajů obsažených v dokumentu a jejich soulad s právními předpisy.

Vstupující dokument byl podepsán kvalifikovaným elektronickým podpisem založeným na kvalifikovaném certifikátu vydaném kvalifikovaným poskytovatelem služeb vytvářejících důvěru a platnost zaručeného elektronického podpisu byla ověřena dne 07.05.2026 10:15:22.

Kvalifikovaný elektronický podpis byl shledán platným, dokument nebyl změněn a ověření platnosti kvalifikovaného certifikátu bylo provedeno vůči seznamu zneplatněných kvalifikovaných certifikátů k datu 07.05.2026 10:14:21. Údaje o zaručeném elektronickém podpisu: číslo kvalifikovaného certifikátu 0171398F, kvalifikovaný certifikát byl vydán kvalifikovaným poskytovatelem služeb vytvářejících důvěru PostSignum Qualified CA 4, Česká pošta, s.p. pro podepisující osobu por. Mgr. Ivan Friedl, Krajské ředitelství policie Jihočeského kraje se sídlem v Českých Budějovicích.

Elektronický podpis byl označen kvalifikovaným časovým razítkem, založeným na kvalifikovaném certifikátu vydaném kvalifikovaným poskytovatelem služeb vytvářejících důvěru. Platnost časového razítka byla ověřena dne 07.05.2026 10:15:22.

Kvalifikované elektronické časové razítko bylo shledáno platným, dokument nebyl změněn a ověření platnosti kvalifikovaného certifikátu bylo provedeno vůči seznamu zneplatněných kvalifikovaných certifikátů k datu 06.05.2026 23:15:37. Údaje o časovém razítku: datum a čas 06.05.2026 7:53:20, číslo kvalifikovaného časového razítka 58CD, kvalifikované časové razítko bylo vydáno kvalifikovaným poskytovatelem služeb vytvářejících důvěru NCA SubCA1/RSA 10/2023, Správa státních služeb vytvářejících důvěru.

**Typ vstupního dokumentu:** .PDF  
**Otisk vstupního souboru:** 7DC0F0B5678AC18491920D0E9F0C3CB22C0A936AAE61003659163BC832793CDF  
**Použitý algoritmus:** SHA256\_SBB 2.16.840.1.101.3.4.2.1

### **Subjekt, který změnu formátu dokumentu provedl:**

Jihočeský kraj, U Zimního stadionu 1952/2, 37001 České Budějovice, posta@kraj-jihocesky.cz

### **Datum vyhotovení ověřovací doložky:**

7.5.2026

### **Jméno a příjmení osoby, která změnu formátu dokumentu provedla:**

Dvořáková Ludmila